



COMUNE DI FUMANE  
Provincia di Verona

L.R. 30-12-1991, n° 39, art. 9  
INTERVENTI A FAVORE DELLA MOBILITÀ  
E DELLA SICUREZZA STRADALE

ROTATORIA ALL'INTERSEZIONE TRA VIA PONTE VAIO  
E VIALE VERONA (S.P. N° 33 "DEL PASTELLO")

PROGETTO DI FATTIBILITÀ TECNICA ED ECONOMICA

TAVOLA SINOTTICA

DATA  
Maggio 2020

Progettazione: Ing. Maurizio Braggion

AGGIORNATO

PRATICA N°  
1019

NOME FILE  
1019\_sinottica




**VP** VENETA PROGETTAZIONI-STUDIO TECNICO ASSOCIATO  
35135 PADOVA Via Sacro Cuore n° 21 tel. 049/8642197 - fax 049/8642208  
E-Mail: info@venetaprogettazioni.com


LEGENDA

- |  |   |                     |
|--|---|---------------------|
|  | cordona Anas                            | } opere di progetto |
|  | pavimentazione in cubetti di porfido    |                     |
|  | aiuola finita a verde                   |                     |
|  | punto luce stradale                     |                     |
|  | punto luce per attraversamento pedonale |                     |
|  | muretto di recinzione                   |                     |
|  | marciapiede                             | } opere esistenti   |
|  | muretto di recinzione                   |                     |
|  | punto luce stradale                     |                     |
|  | sezione                                 |                     |

STATO DI PROGETTO

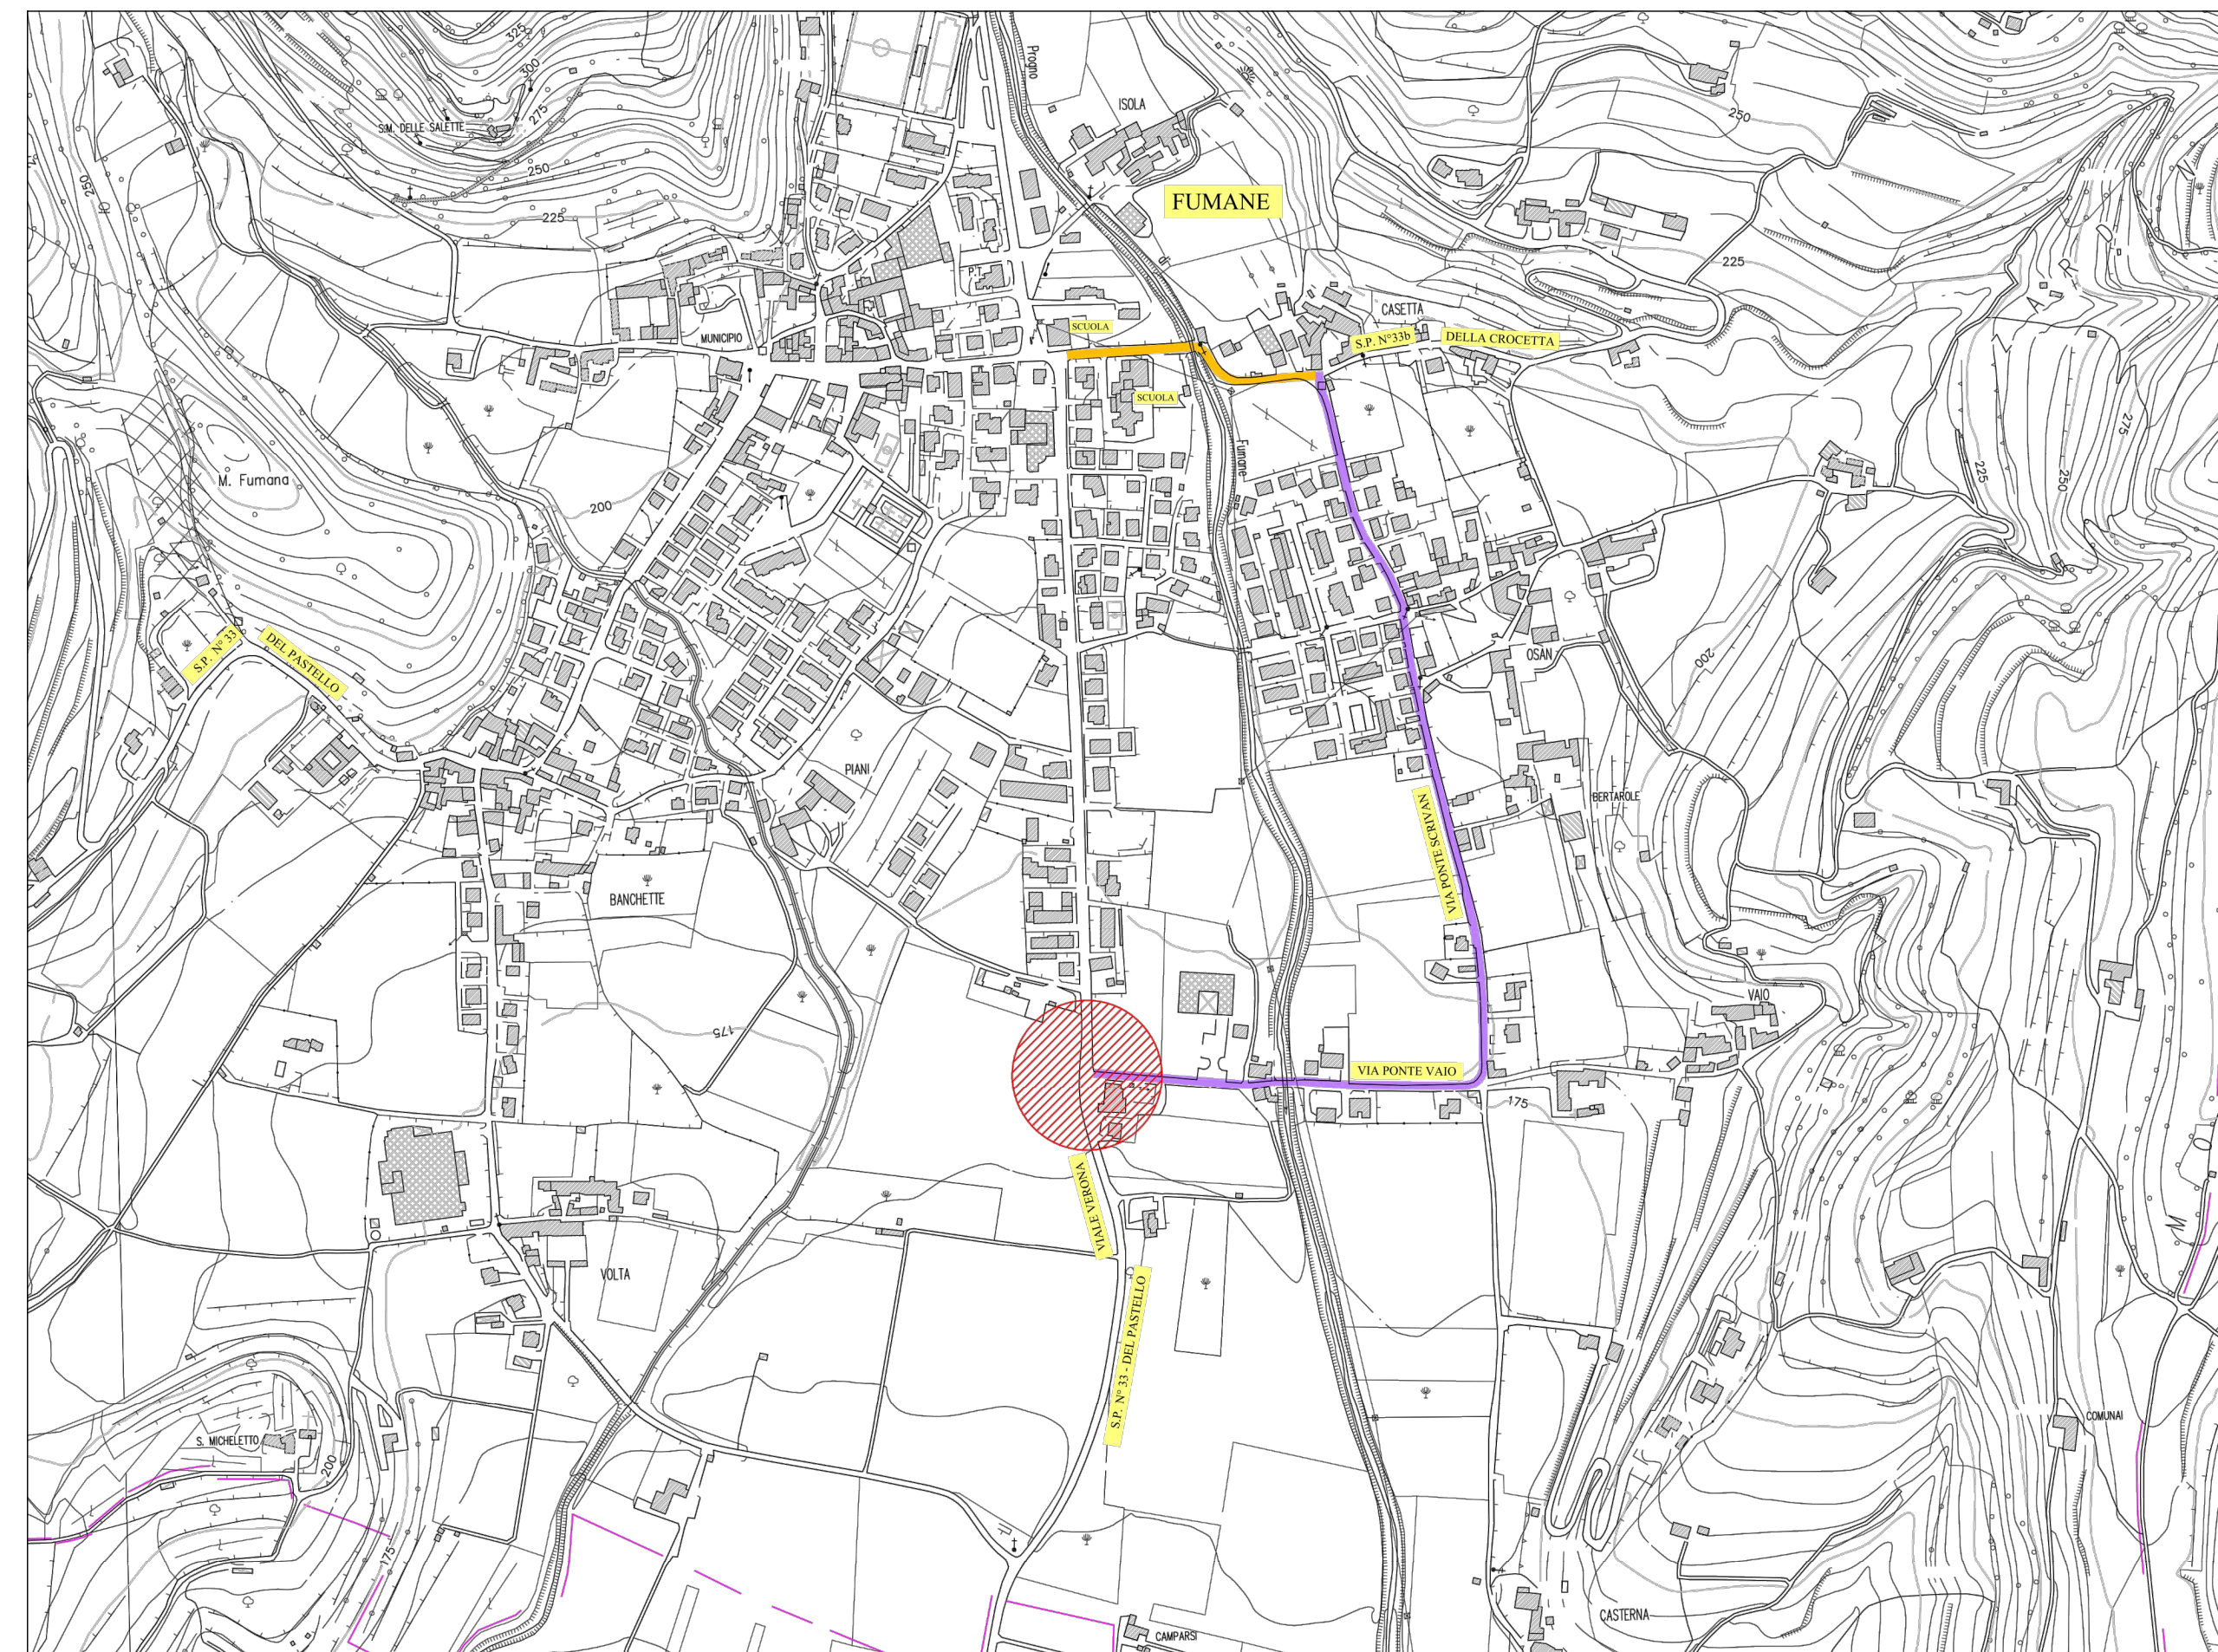

SEZIONE n°1

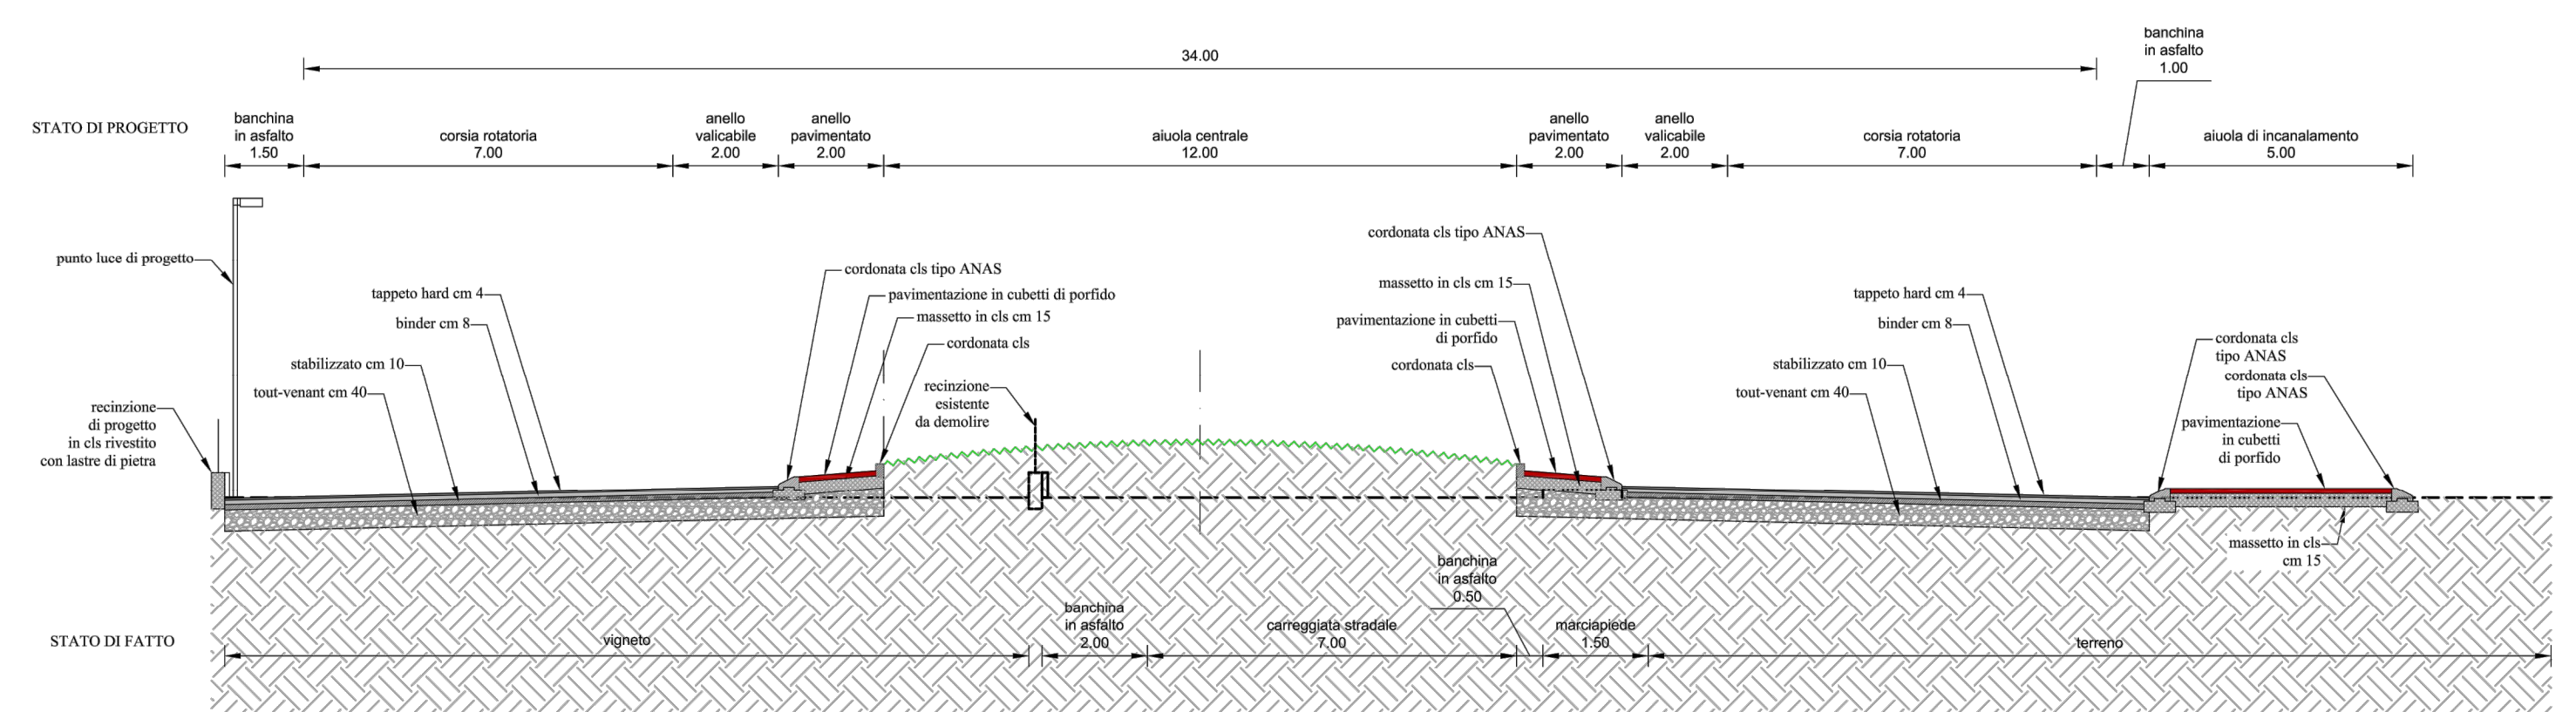

SEZIONE n°2

