

**PIANO DI LOTTIZZAZIONE RESIDENZIALE
in località "PONTE SCRIVAN" - Z.T.O. C2a/3**

P.U.A. ai sensi della L.R. 11/04, art. 19, punto 1, lett. a)



ESABORITO	PROGETTO RETI TECNOLOGICHE: ACQUE METEORICHE GASDOTTO	DATA: dicembre 2012
08	ELABORAZIONE DEL PROGETTO	SCALA: Vario
RESPONSABILE DEL PROGETTO	RESPONSABILE DEI LAVORI	SERVIZIO
RESPONSABILE DEL PROGETTO	RESPONSABILE DEL PROGETTO	
DANIEL MANTOVANI ARCHITETTO	DANIEL MANTOVANI ARCHITETTO	
STUDIO DI PROGETTAZIONE DESIGN E INGENGERIA TERRITORIALE DANIEL MANTOVANI ARCHITETTO gruppo di lavoro: arch. Daniel Mantovani, arch. Andrea Mantovani plan, ing. Keldi Brunelli VIA VERDELLI 28/A, 37029 - SAN PIERO A CARLINI (VI) - TEL. 0445/3717 - EMAIL: DANIELMANTOVANI@GMAIL.COM		


ICOMMITTI

COTTINIA ALBA	COTTIN SERGIOPARIZZO	COTTIN SANBIO
COTTIN LUCIANO	COTTIN CATERINA	COTTIN DARIO
COTTIN ANNA	COTTIN FRANCESCO	


TABELLA UTENZE

Referimento planimetrico N. LOTTO	volume mc.	numero
Lotto n. 1	1.000,00	4
Lotto n. 2	1.000,00	4
Lotto n. 3	1.000,00	4
Lotto n. 4	1.000,00	4
Lotto n. 5	970,00	4
Lotto n. 6	984,00	4
Lotto n. 7	950,00	4
Lotto n. 8	1.200,00	4
Lotto n. 9	1.200,00	6
Lotto n. 10	1.200,00	6
Lotto n. 11	1.200,00	10
Lotto n. 12	3.311,00	16
Totale	15.422,00	70


PIANIMETRIA GENERALE sc. 1:500

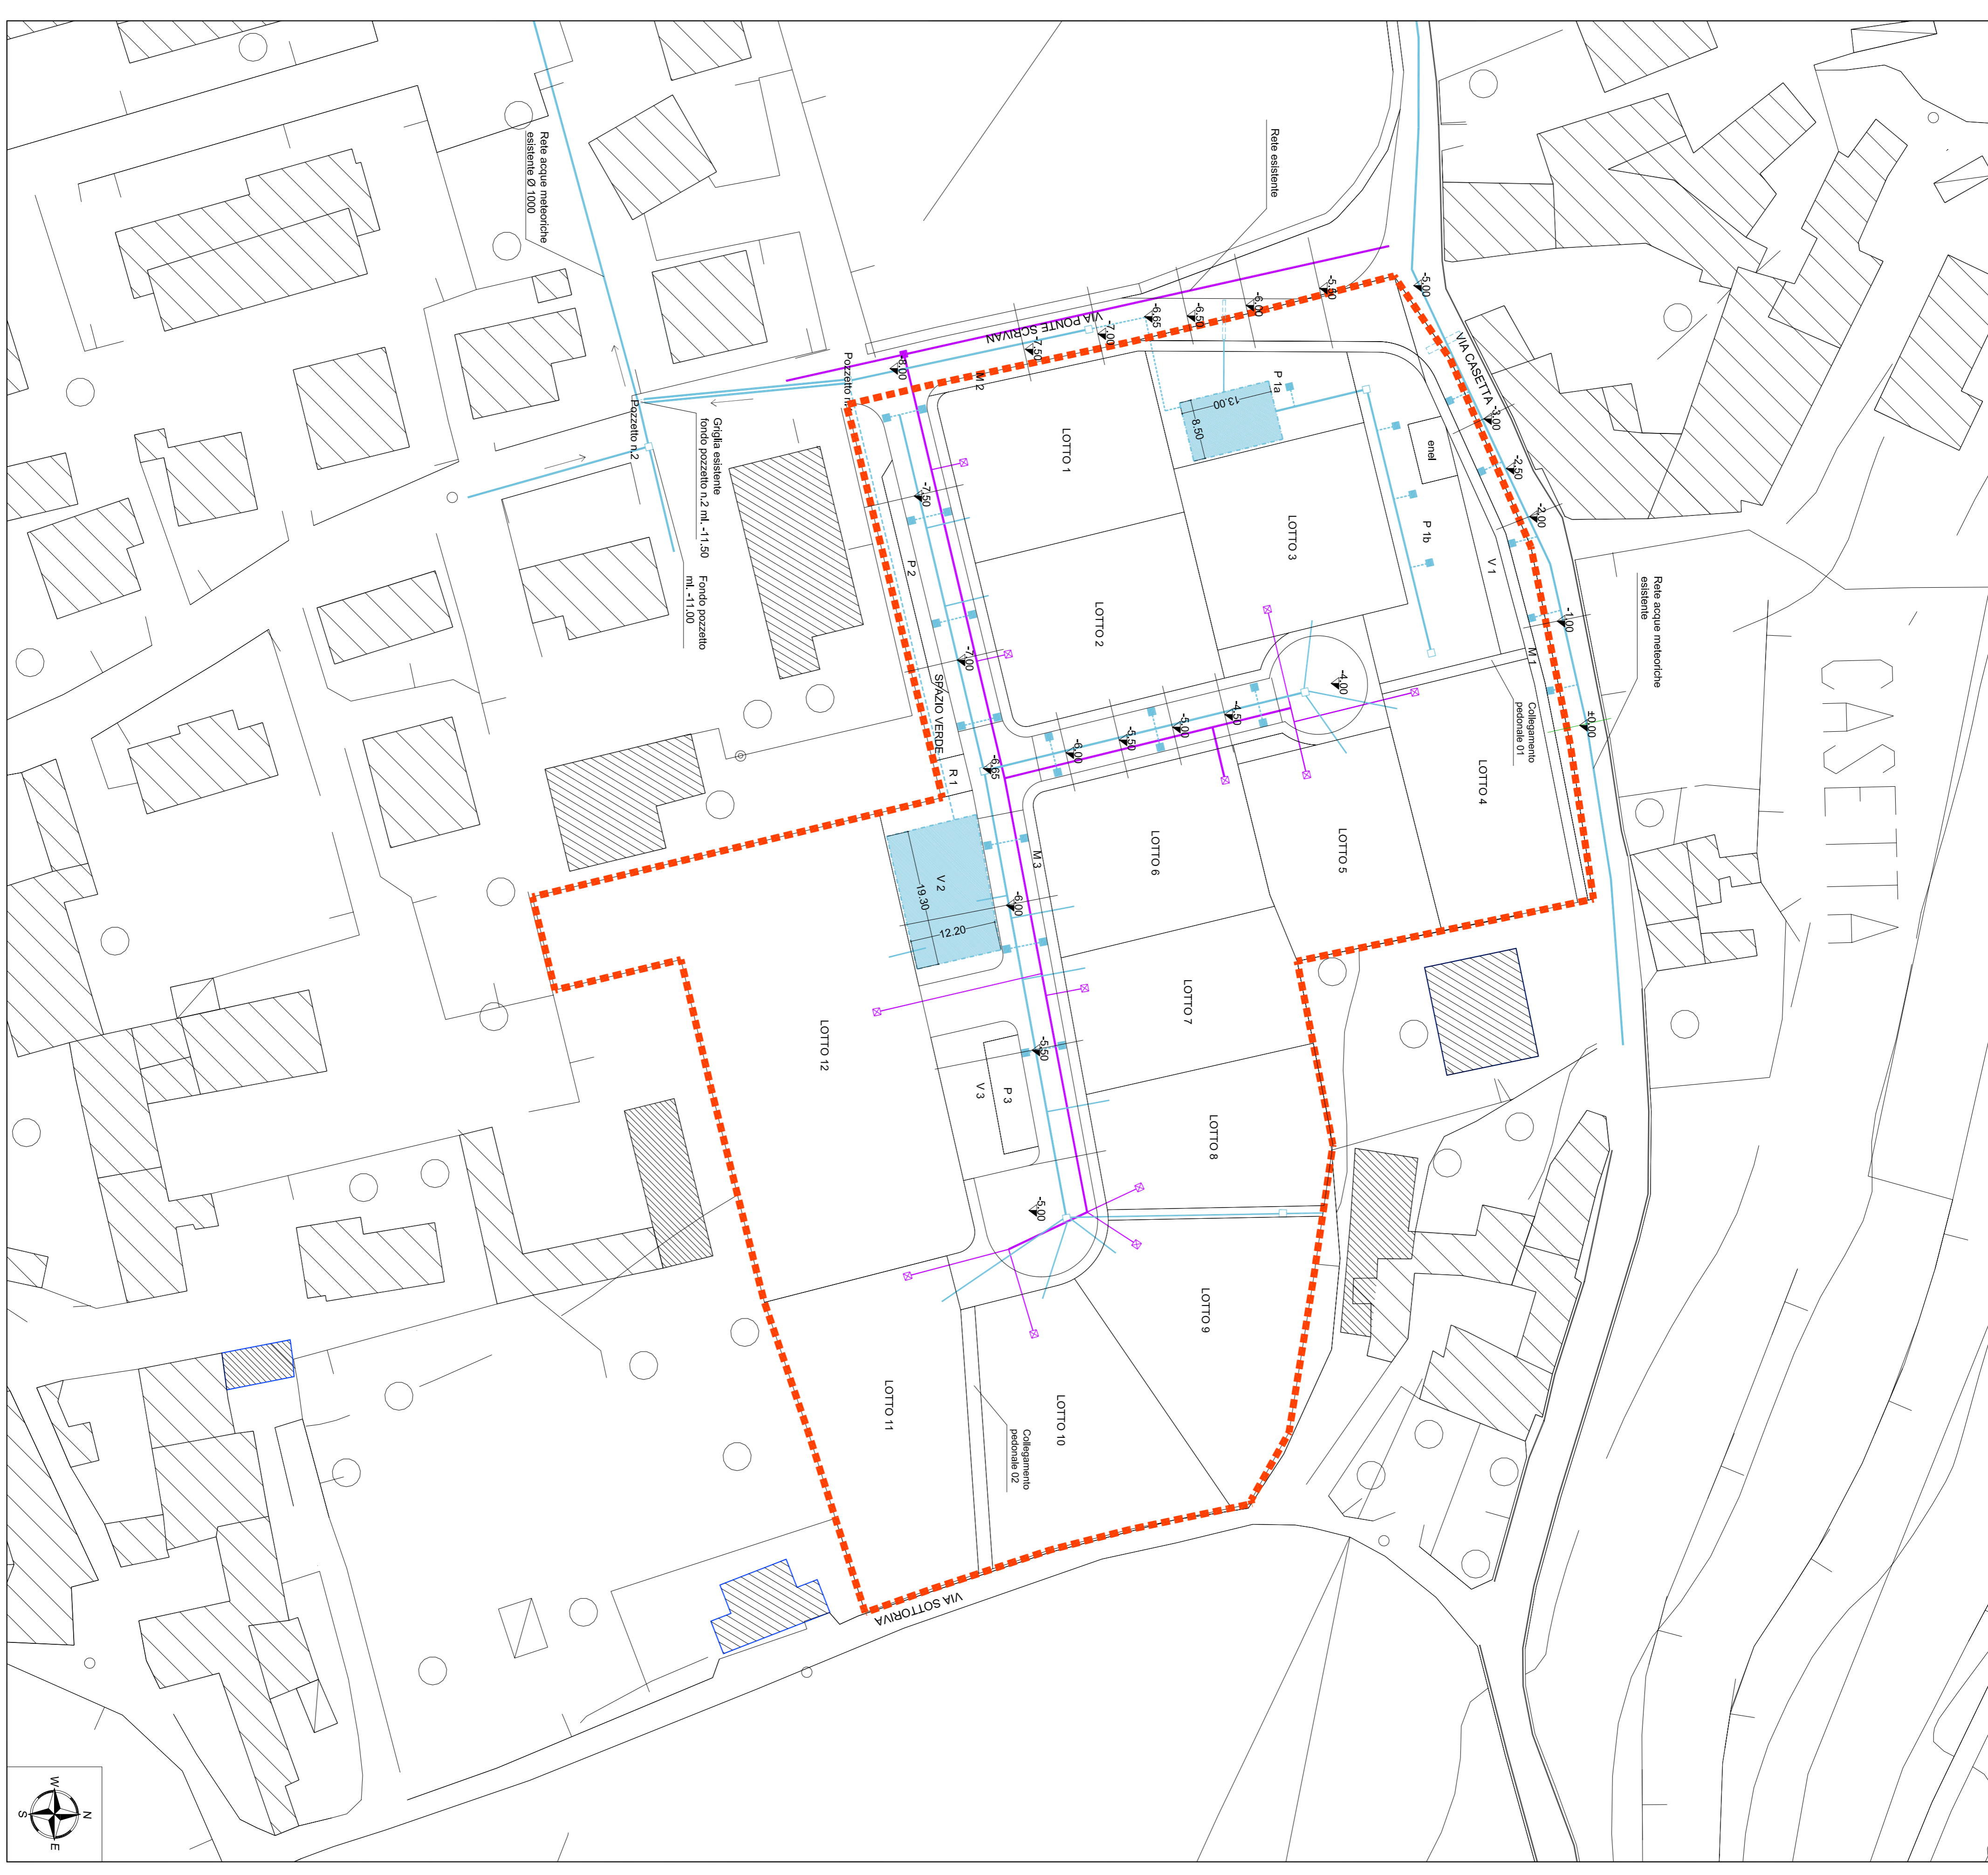


CONDITA ACQUE METEORICHE sc. 1:20

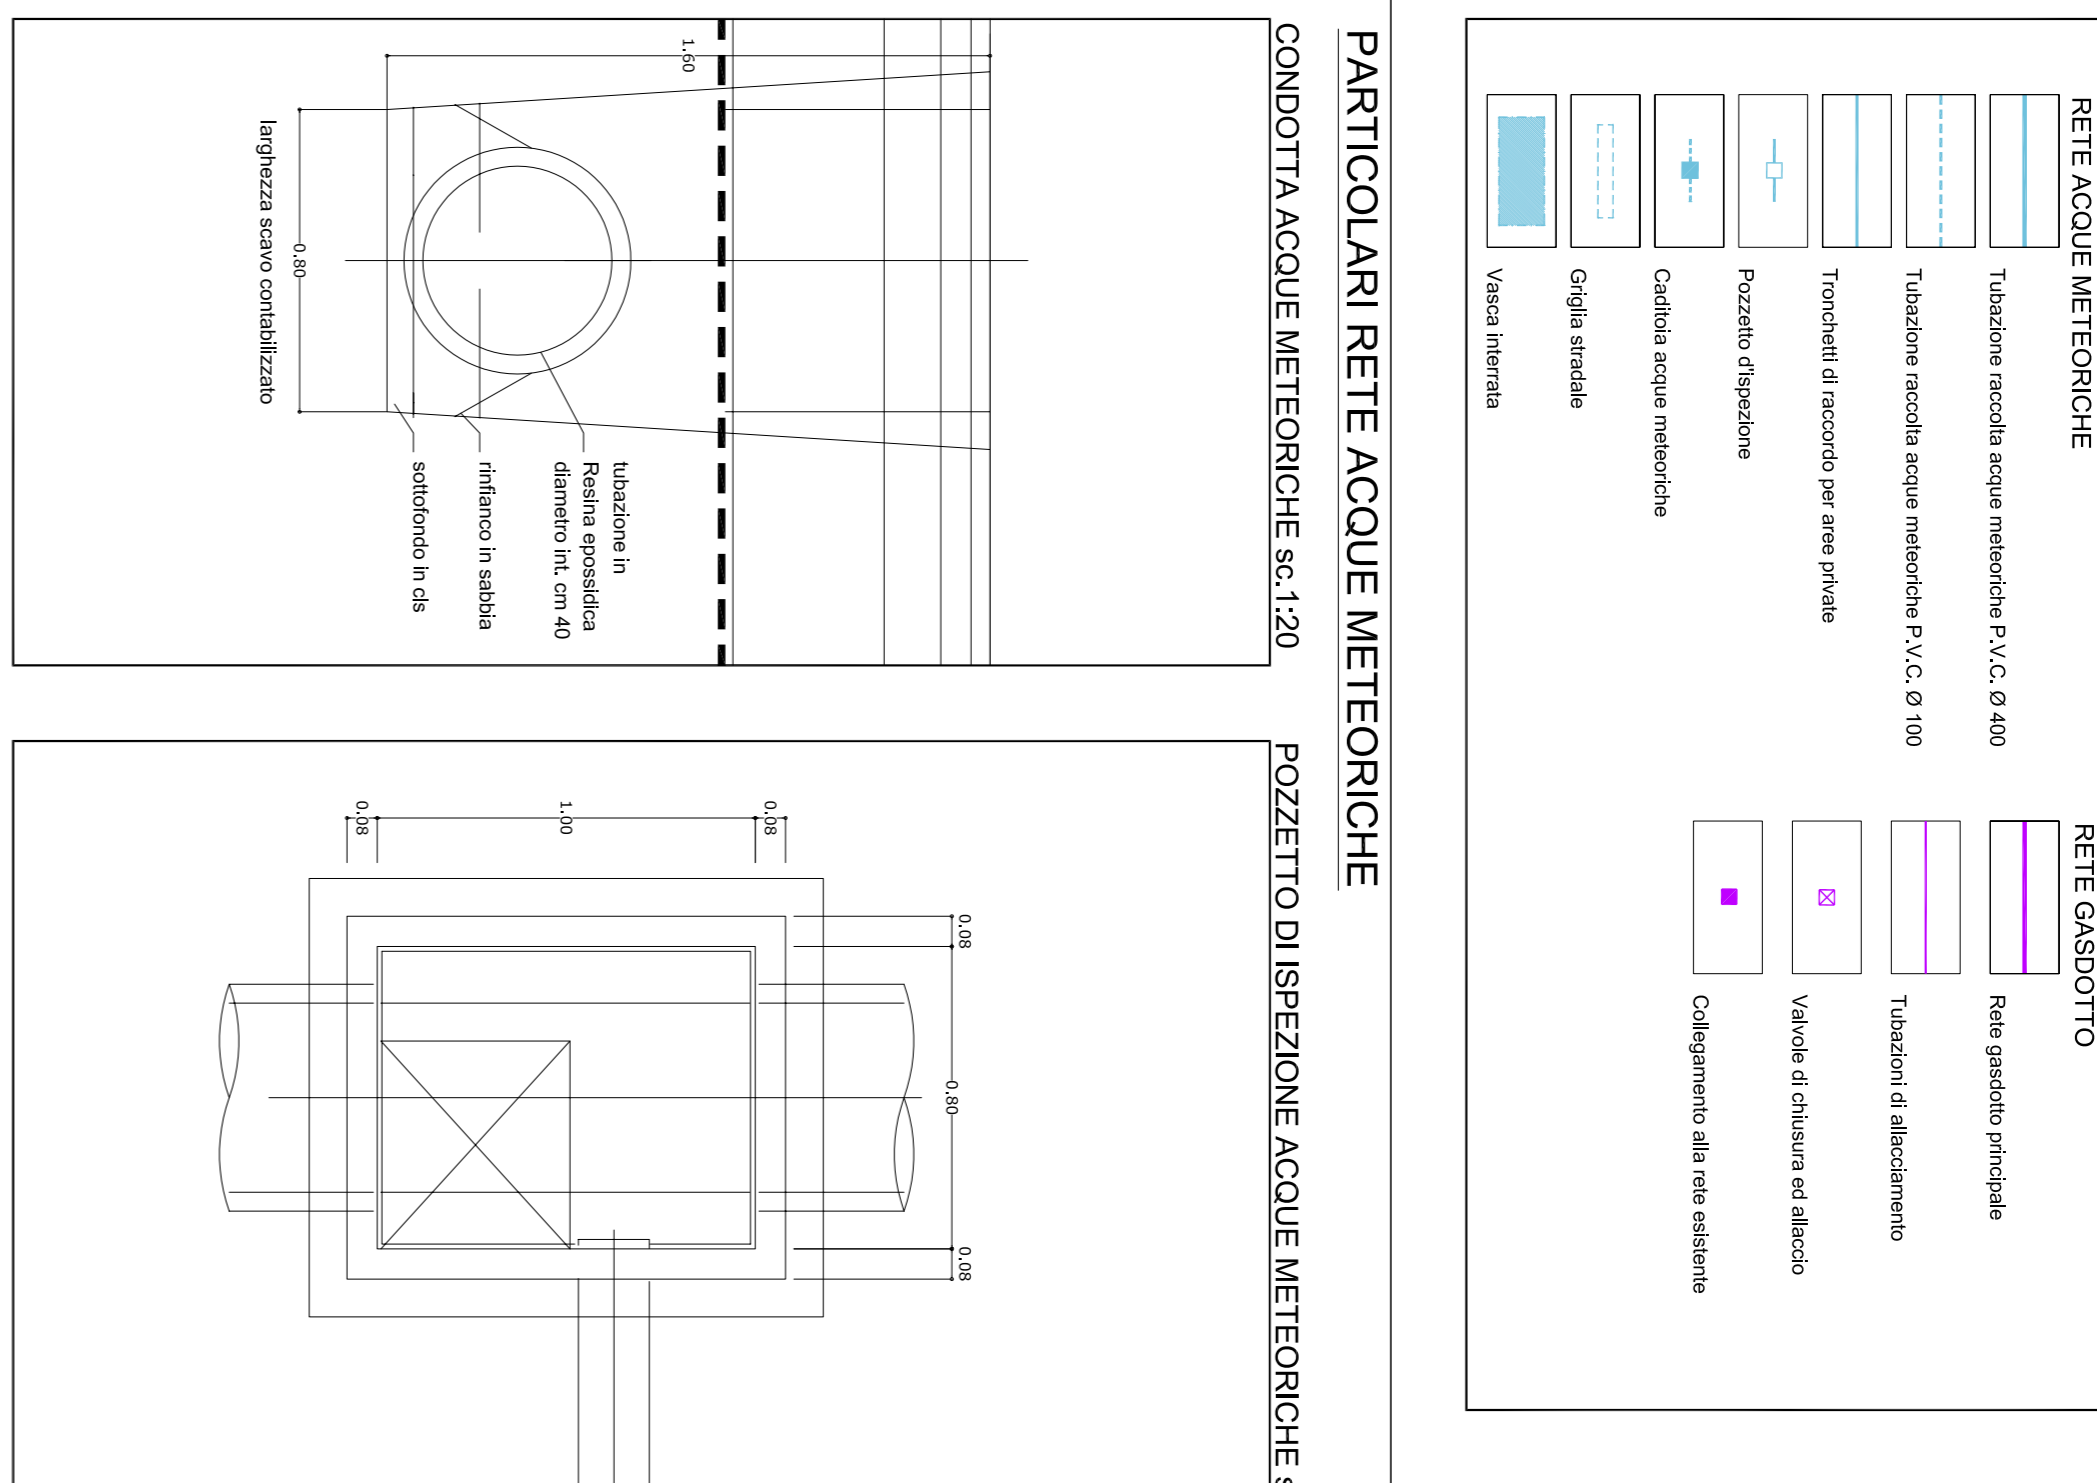


POZZETTO DI ISPEZIONE ACQUE METEORICHE sc. 1:20

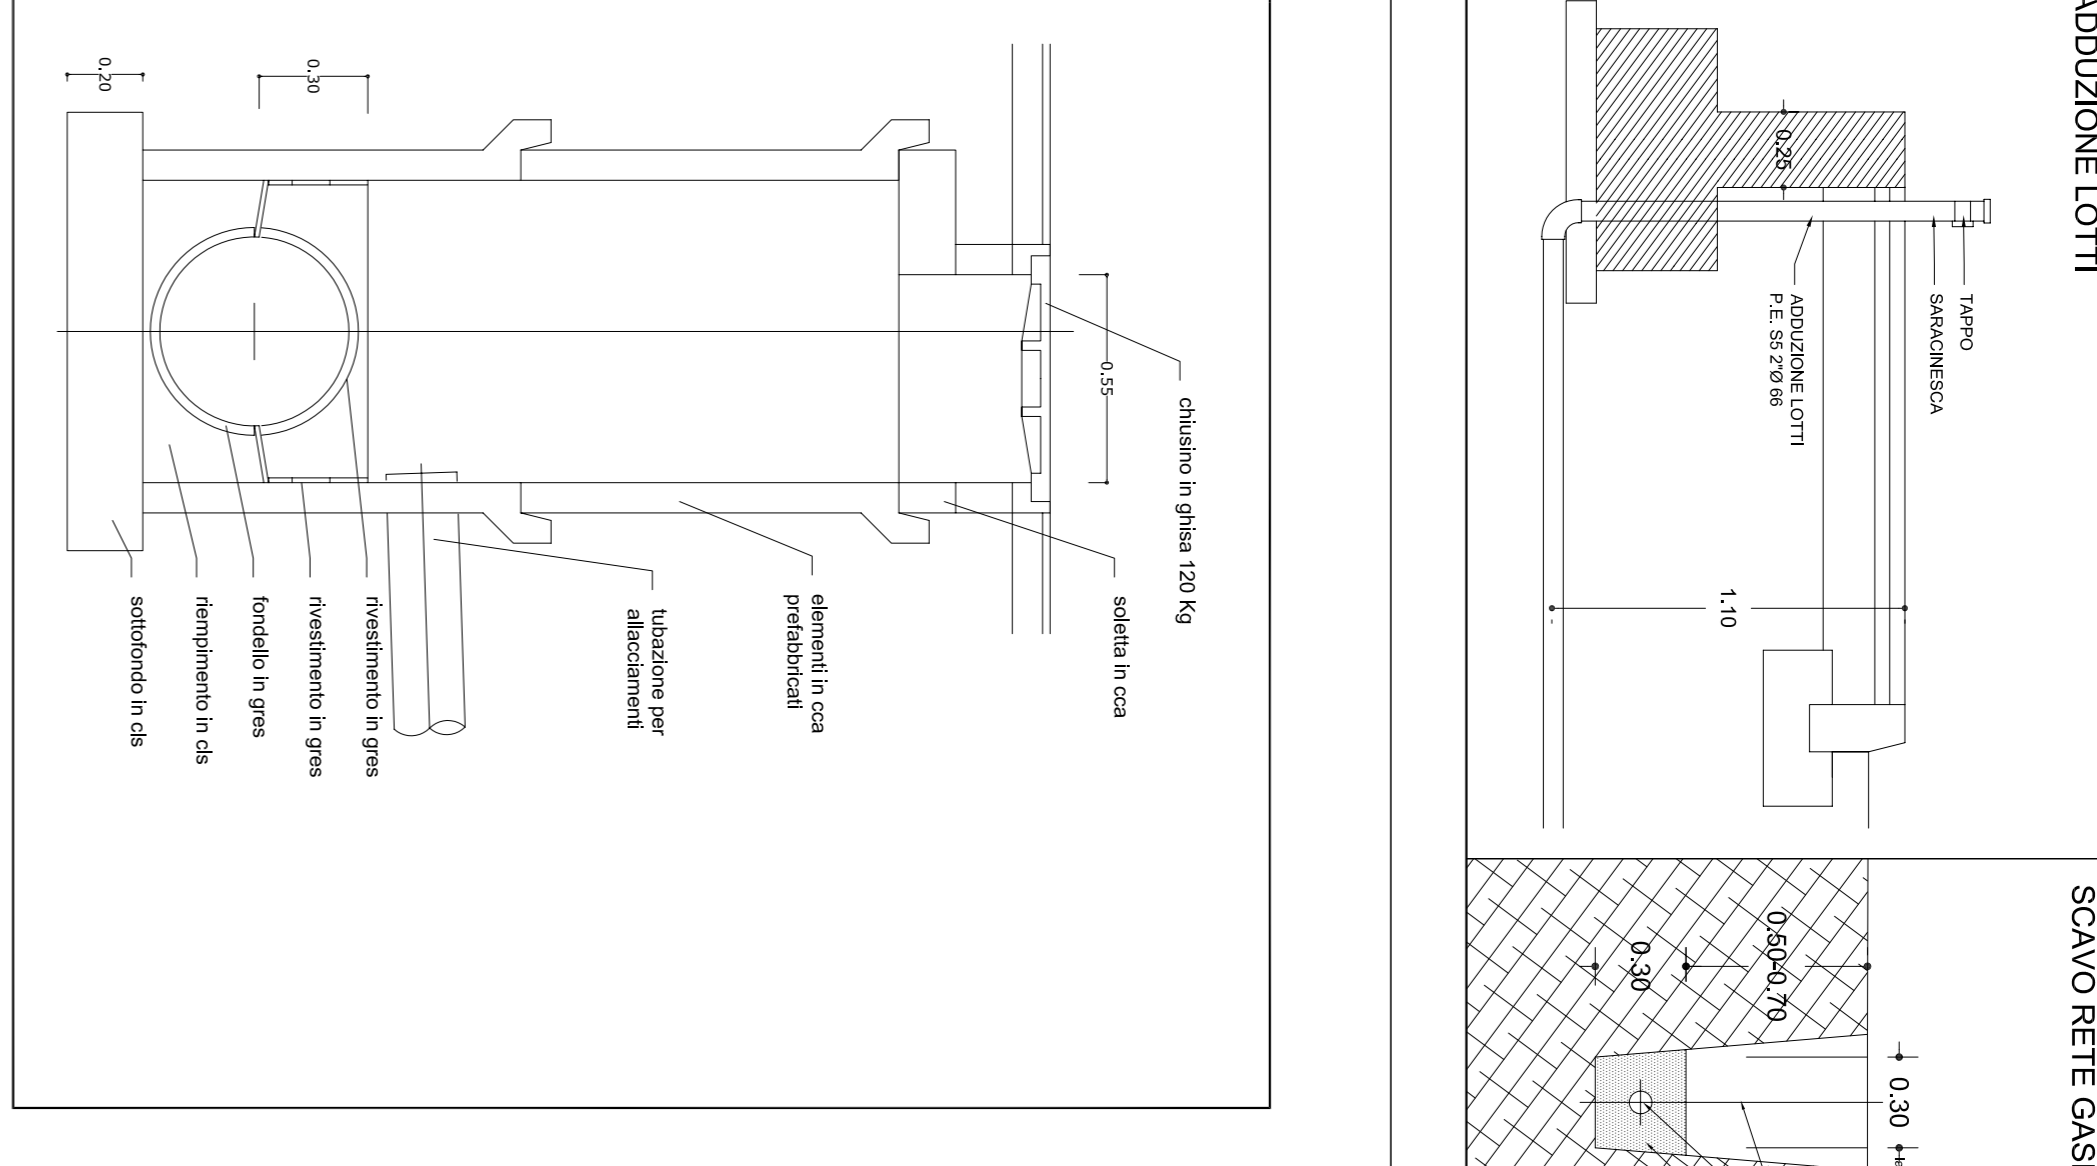


ADDUZIONI LOTTI

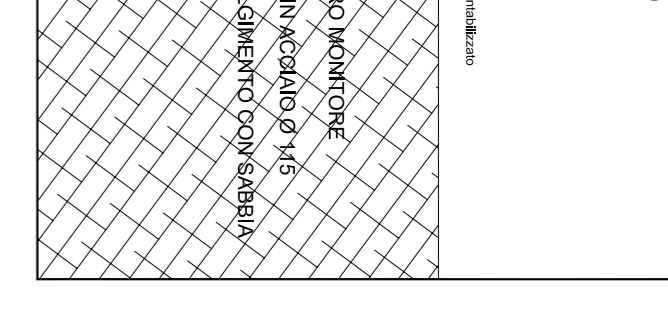


SCAVO RETE GASDOTTO

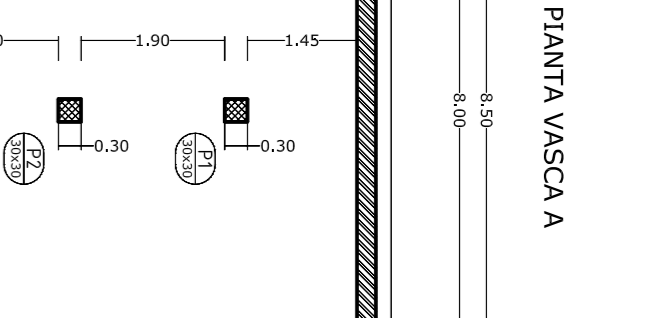


PIANTA VASCA A

 


PIANTA VASCA B

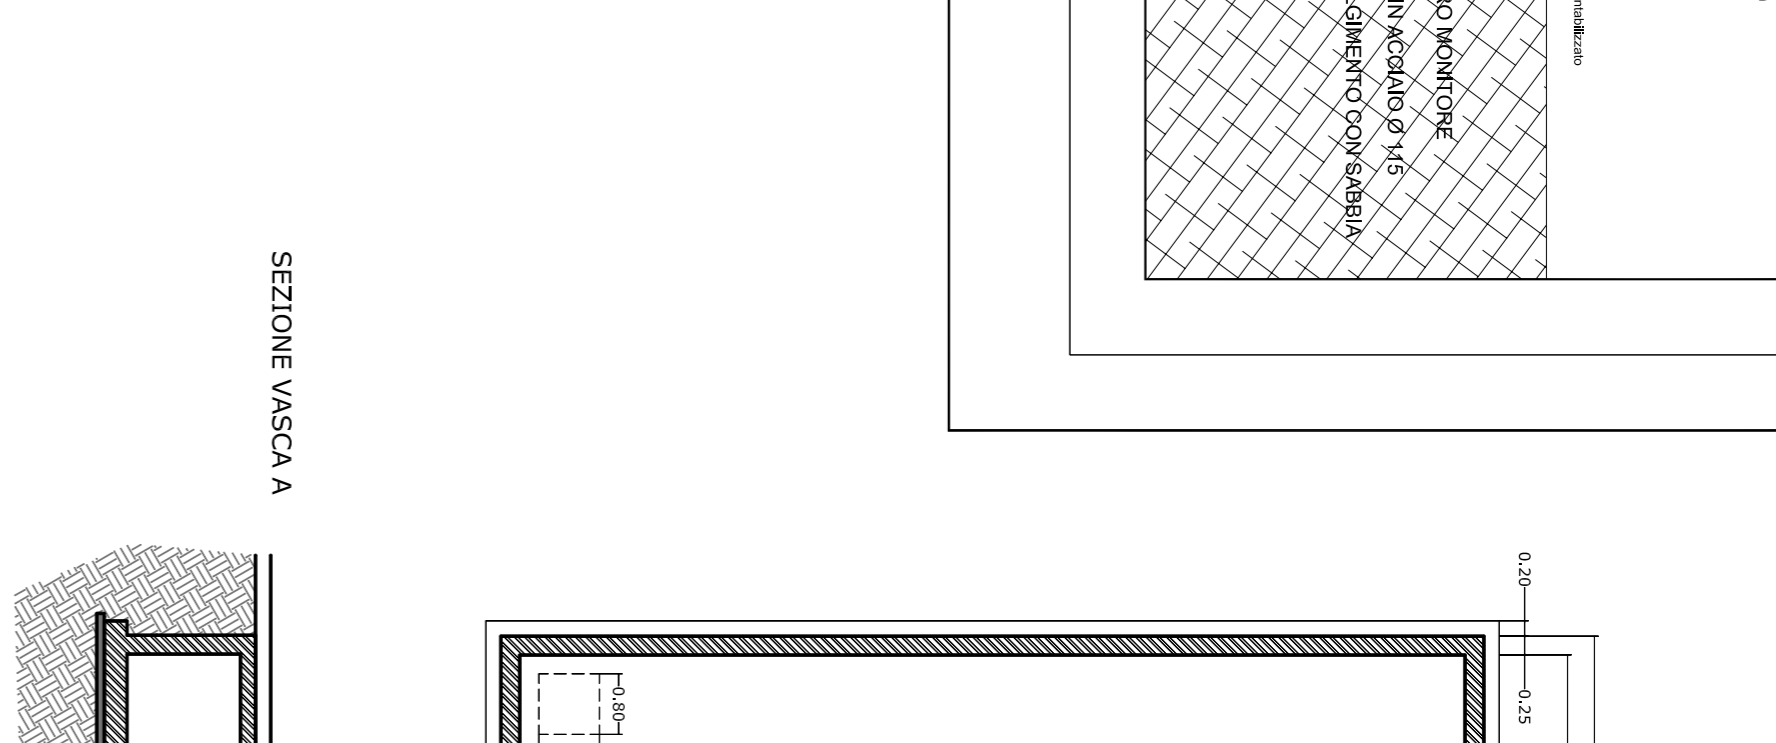


SEZIONE VASCA A

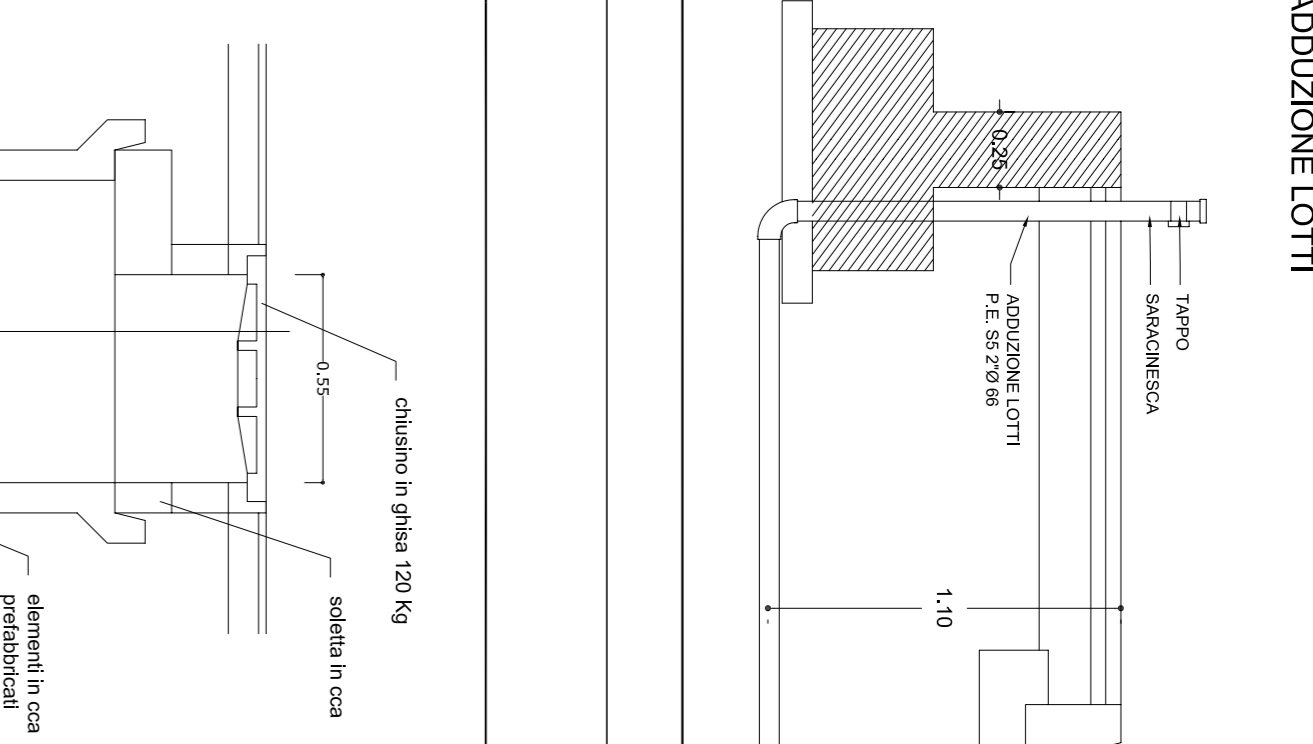


SEZIONE VASCA B

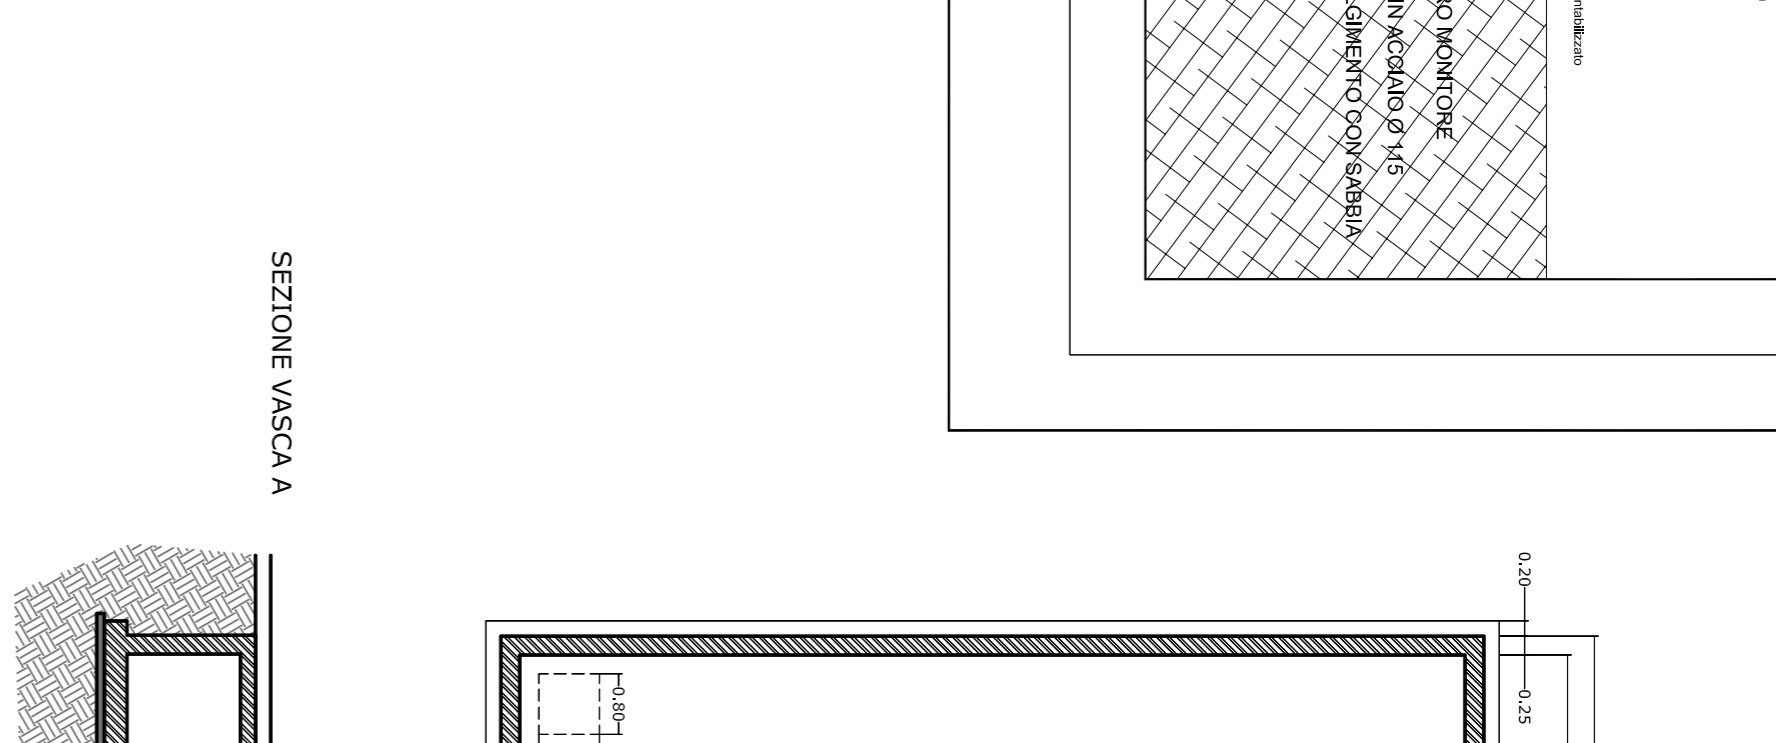

INDICAZIONE QUOTE RETE ACQUE METEORICHE sc. 1:100

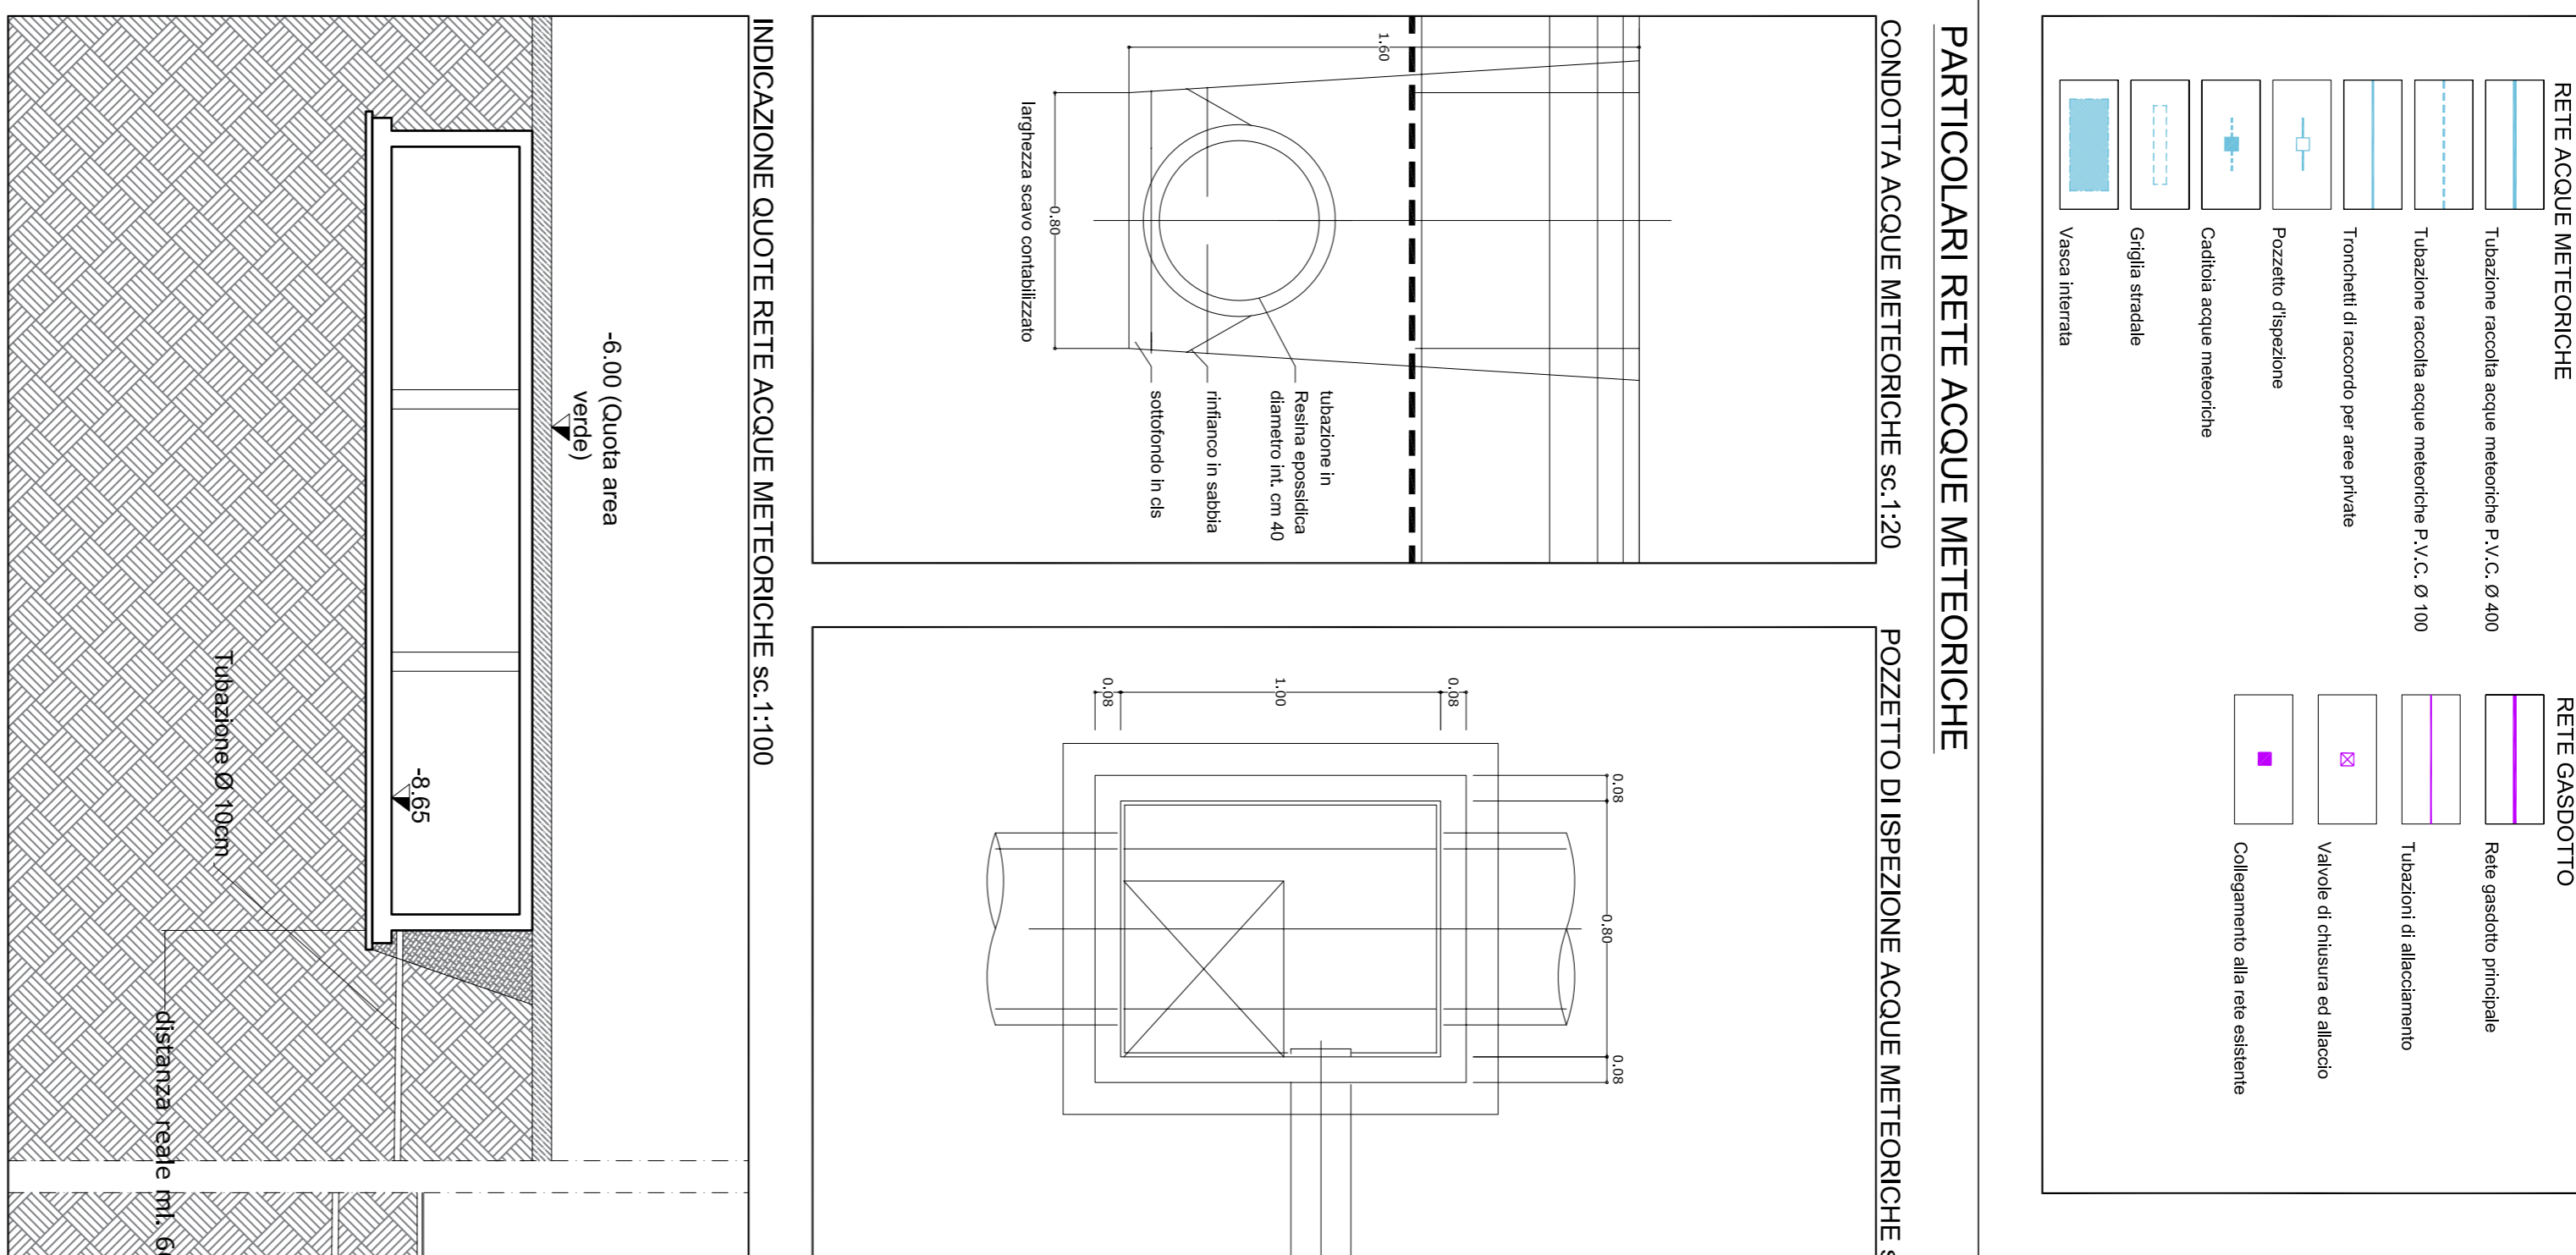

PARTICOLARE CANTINA SIFONATA - 1:20

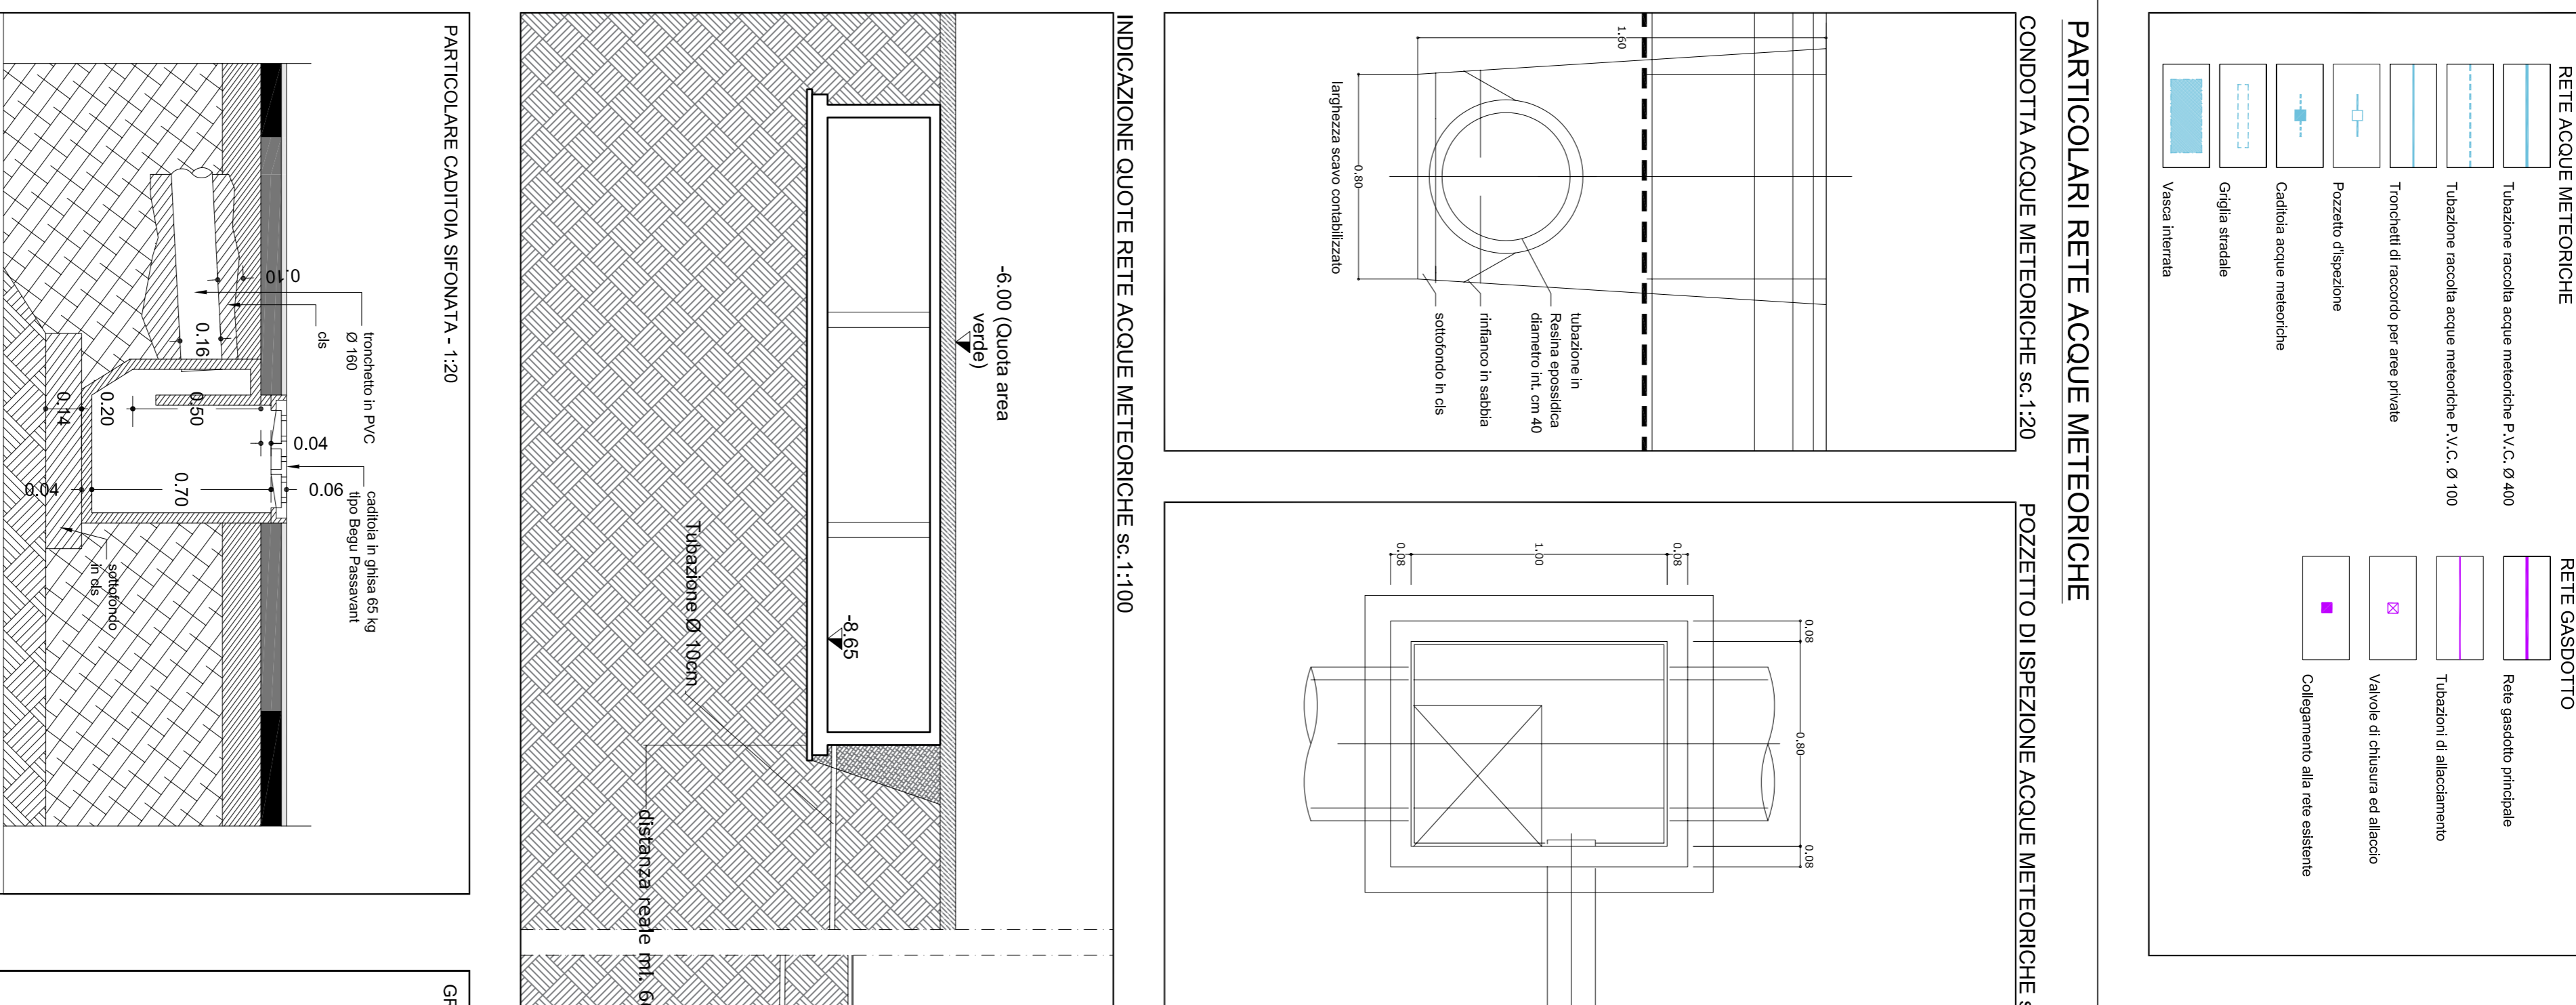

PARTICOLARE RACCOLTA ACQUE METEORICHE IN STRADA - 1:10

