




COMUNE DI FUMANE
 PROVINCIA DI VERONA
 REGIONE VENETO

PIANO DI ILLUMINAZIONE PER IL CONTENIMENTO
 DELL'INQUINAMENTO LUMINOSO -

P.I.C.I.L. (L.R. N. 17 DEL 2009)

Società promotrice:

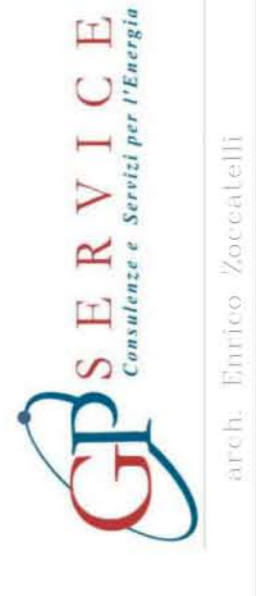

classificazione stradale ed illuminotecnica
 con il contributo
 dell'Unione delle
 Regioni del Nord-Est
 dell'Italia



COMUNE DI FUMANE


Titolo autorizzativo:

TAVOLA 2 CLASSIFICAZIONE ILLUMINOTECNICA DI PROGETTO

Rev.	Data	Descrizione	Stato
00	11/02/2014	Esiguito	Controllo/Approvato
01			
02			
03			

LEGENDA

- Tipologia di classificazione illuminotecnica
- Strada con Categoria illuminotecnica "ME2" (Lm = 1,5 cd/mq)
 - Strada con Categoria illuminotecnica "ME3a" (Lm = 1,0 cd/mq)
 - Strada con Categoria illuminotecnica "ME3c" (Lm = 1,0 cd/mq)
 - Strada con Categoria illuminotecnica "ME4b" (Lm = 0,75 cd/mq)
 - Strada con Categoria illuminotecnica "ME5" (Lm = 0,5 cd/mq)
 - Strada con Categoria illuminotecnica "ME6" (Lm = 0,3 cd/mq)
 - Confine comunale

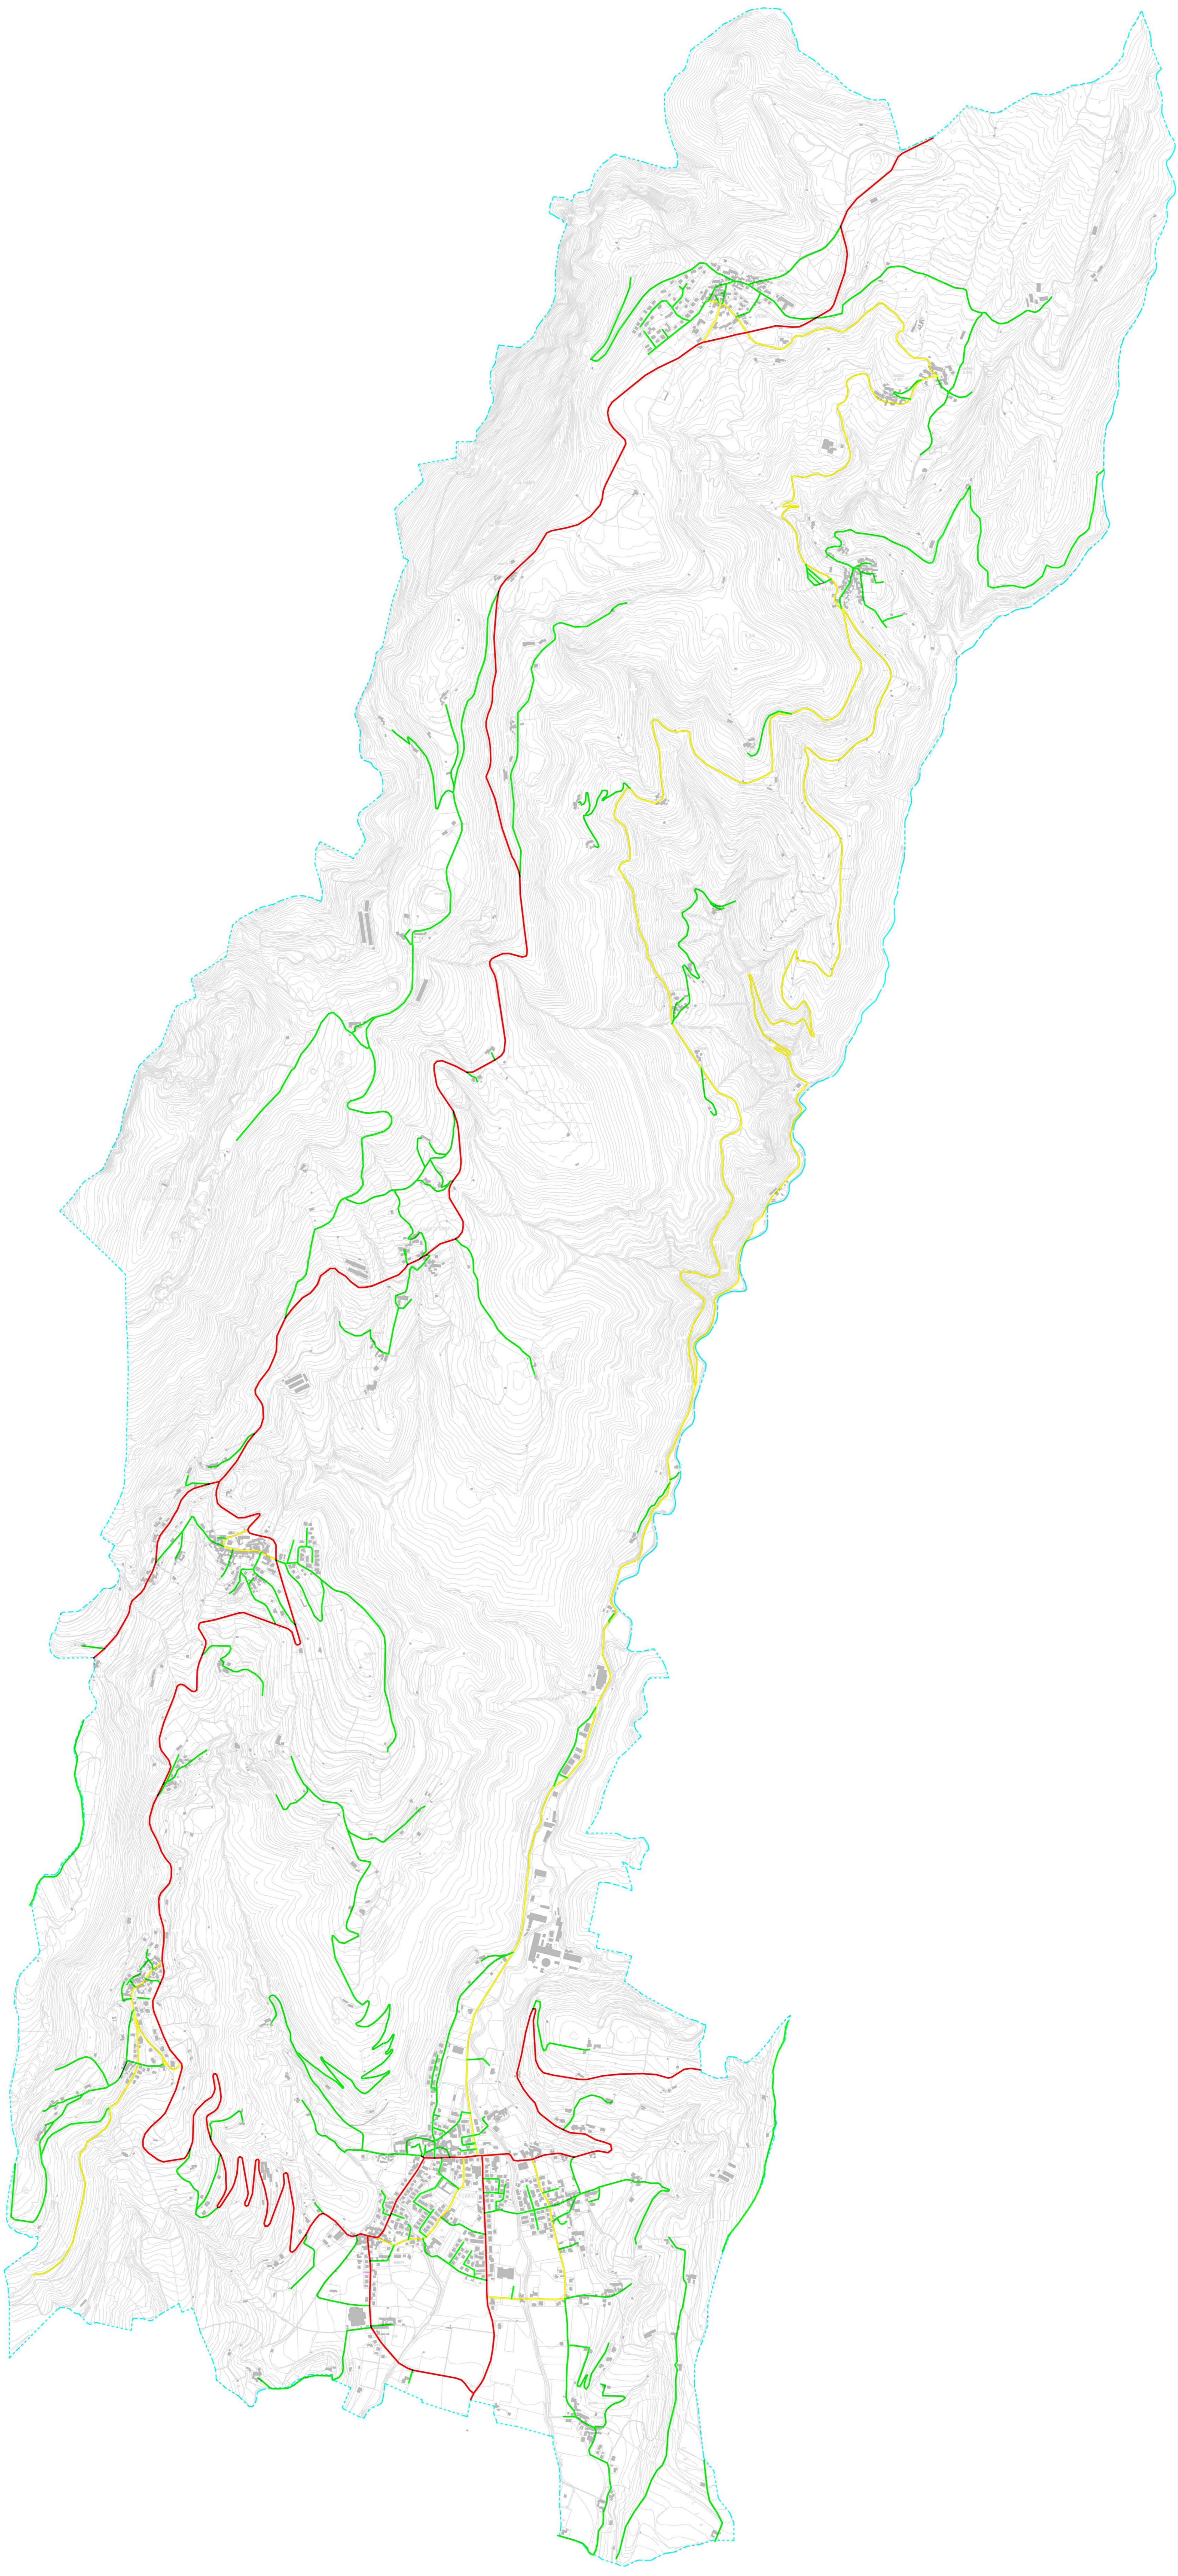

La classificazione illuminotecnica delle strade riguarda l'intero territorio comunale, così come previsto dalla legge della Regione del Veneto. Le strade sono classificate in base alle caratteristiche indipendentemente dalla proprietà della strada (es. provinciale, comunale, privata) o che questa venga/sia illuminata o meno. La classificazione illuminotecnica di progetto per le strade non riportate è da ritenersi ME6.

Sulle strade non segnate: se in prossimità di incroci sono previsti apparecchi di illuminazione, singoli o limitati con funzione di segnalazione visiva, non sono richieste prescrizioni per i livelli di illuminazione (categoria ill. S7) ma solo per la categoria illuminotecnica G3 per limitare l'abbagliamento, valutato nelle condizioni di installazione degli apparecchi.

