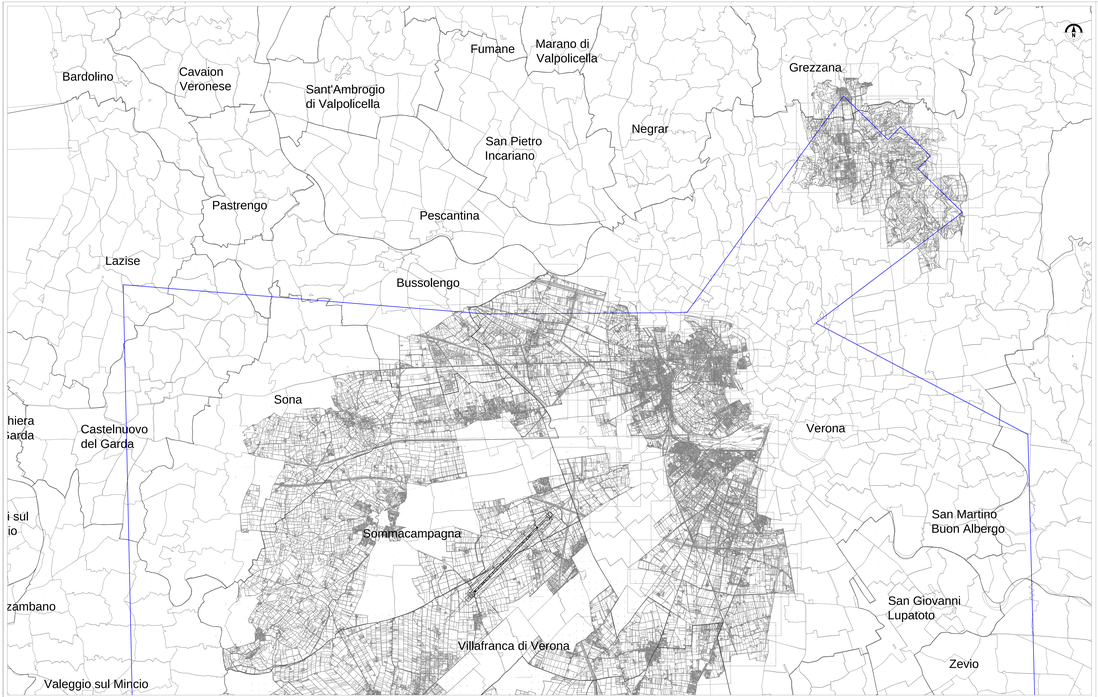

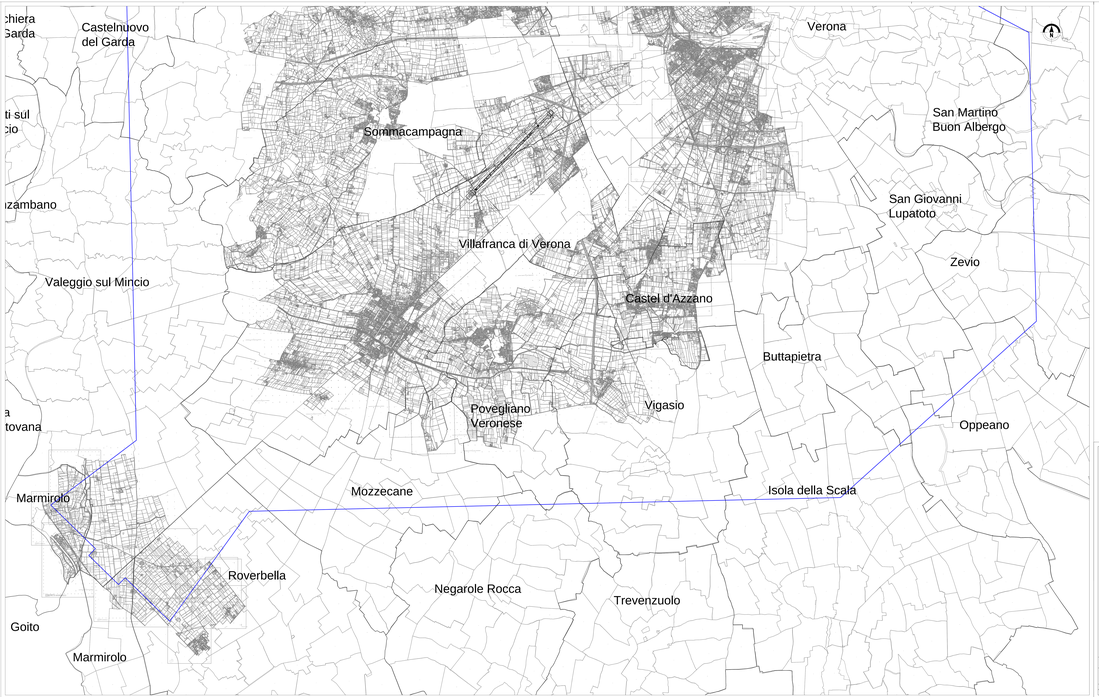

Aeroporto Valerio Catullo di Verona Villafranca

Codice ICAO 4E
ARP: 45°23'44" N, 010°53'16" E

scala 1:25.000

QUOTE:
quota assoluta soglia 04: 66,9m s.l.m.m.
quota assoluta soglia 22: 72,6m s.l.m.m.
quota assoluta fine pista 04: 72,5m s.l.m.m.
quota assoluta fine pista 22: 66,6m s.l.m.m.
quota assoluta ARP: 72,8m s.l.m.m.

TIPOLOGIA DI OPERAZIONI:
Decolli per piste 04-22
Atterraggi per pista 04
Atterraggio strumentale di precisione per pista 04

DISTANZE DICHIARATE:

Designazione Pista	TORA [m]	TODA [m]	ASDA [m]	LDA [m]
04	3048	3048	3048	3048
22	3048	3048	3048	2957

LEGENDA

area interessata dall'incompatibilità assoluta per impianti eolici

ENAC
Ente Nazionale per l'Aviazione Civile

AEROPORTO VALERIO CATULLO
DI VERONA VILLAFRANCA

MAPPE DI VINCOLO E LIMITAZIONI RELATIVE
AGLI OSTACOLI ED AI PERICOLI PER LA NAVIGAZIONE AEREA
(Art. 707 commi 1, 2, 3, 4 Codice della Navigazione)

Verona Gardaemilia Aeroporto
Gardaemiliaports

PLANIMETRIA CATASTALE
PERICOLI ALLA NAVIGAZIONE AEREA: PC 001 C

P.H. PROGETTAZIONE INFRASTRUTTURE E SISTEMI: Ing. Michele ADAMI

NULLA OSTA ENAC DI PUBBLICAZIONE Prot. **00036** del **20/08/2014**

DATA EMISSIONE	SCALA VOLO	REVISIONE	Ing. Piero Angela 66/813/VR	**PC001C**
Luglio 2014	1:25K			