

**PIANO DI LOTTIZZAZIONE RESIDENZIALE  
in località "PONTE SCRIVANI" - Z.T.O. C2a/3**

P.U.A. ai sensi della L.R. 11/04, art. 19, punto 1, lett. a)



ESISTENTE	03	DATA	dicembre 2012
REDAZIONE DEL PROGETTO	PLANIMETRIA GENERALE DI PROGETTO PARAMETRI DIMENSIONALI	SCALE	VARIE

DANIEL MANTOVANI ARCHITETTO  
GRUPPO DI LAVORO: arch. Daniel Mantovani, arch. Andrea Mantovani, arch. Ker. Katala Brunielli  
VIA VERONESIA 92, 37139 - SAN TERENZIO CAPOCROCE (VI) - TEL. 0445/81177 - FAX 0445/81177 - EMAIL: d.mantovani@dmv.it

ICOMMITTENTI

COTTINI LUDICA	COTTINI SERRAVALLO	COTTINI SANONIO
COTTINI LUIGINO	COTTINI CATERINA	COTTINI DAVIDO
COTTINI ANNA	COMAT FRANCESCO	






PLANIMETRIA GENERALE DI PROGETTO - USO DEL SUOLO sc. 1:1000

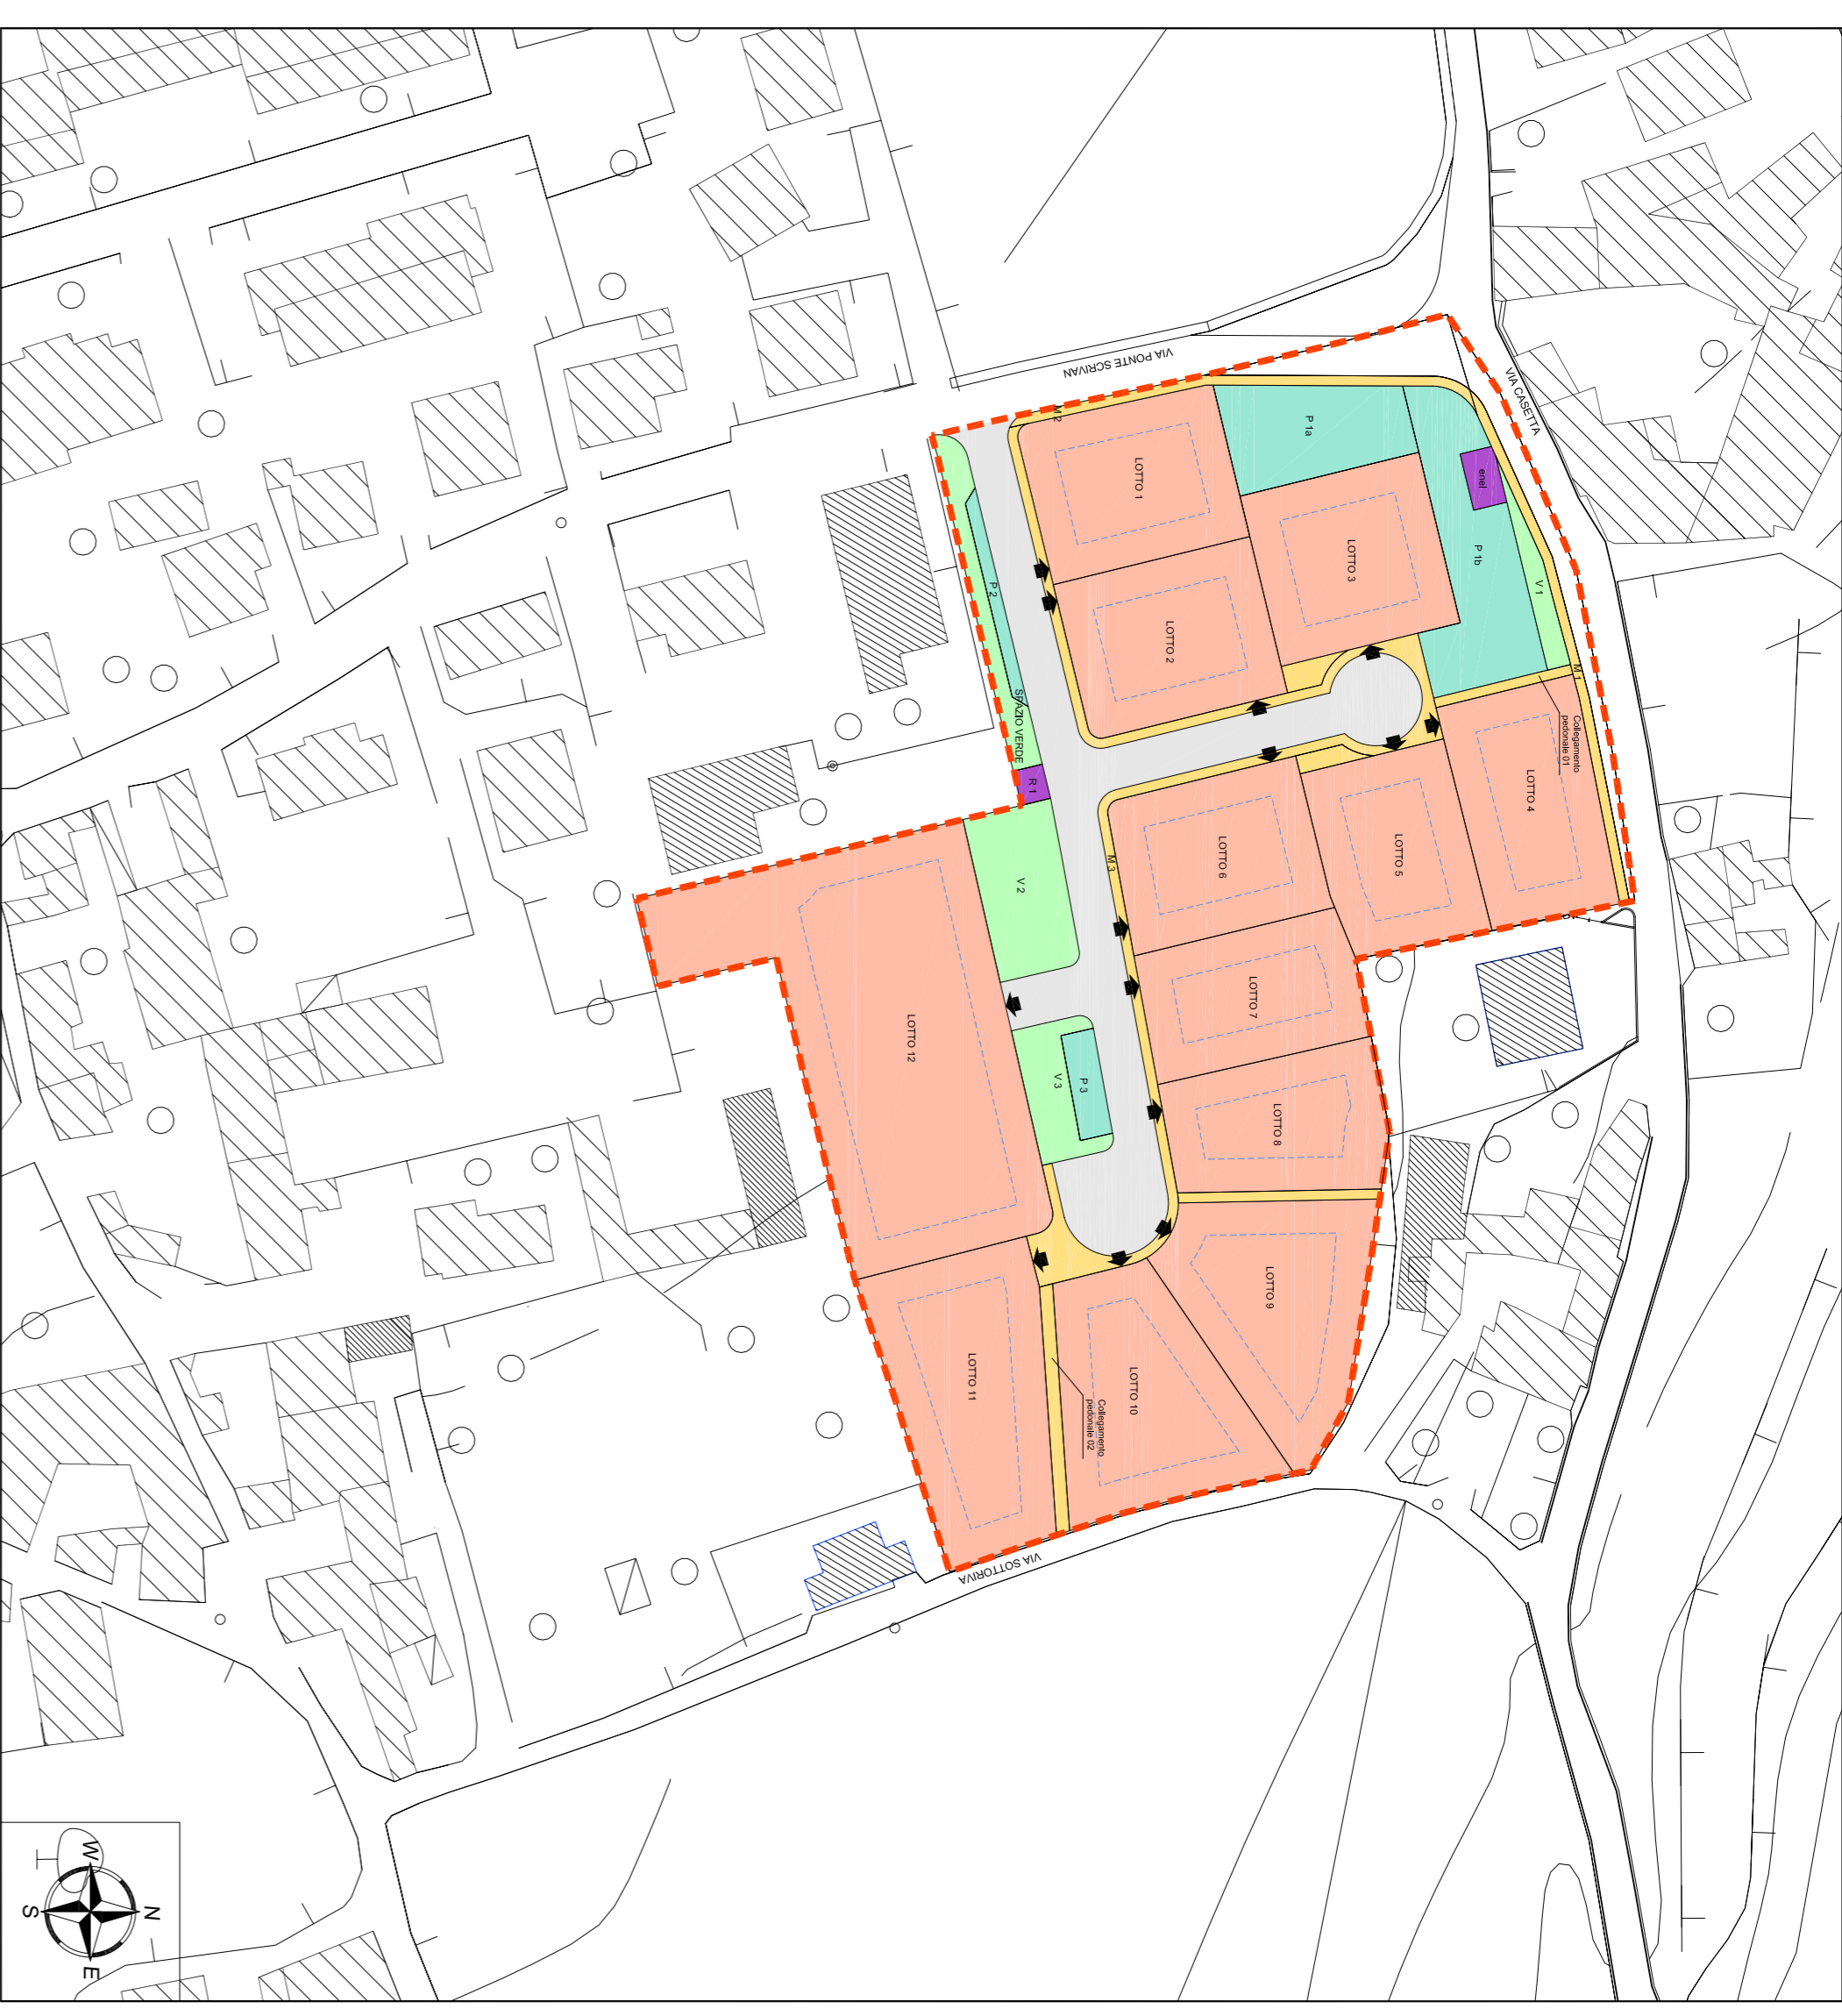

LEGENDA

- perimetro ambito di intervento
- loti edificabili (LOTTO n)
- sesti stradali
- marciapiedi (M n)
- aree destinate a parcheggio e spazi di sosta (P n)
- aree destinate a verde attrezzato (V n)
- area per raccolta rifiuti e cabina eneli (Rn - enel)
- accessi ai lotti
- limite edificabile

PARAMETRI DIMENSIONALI

Referimento planimetrico	Superficie mq.	Dist. di ambito mq. coperta mq.	Max. superficie mq.	Volume mq.	Ind. fond. medio lordo

Superficie Catastale  
Indice territoriale da P.R.G.  
Volumetria  
Abitanti Teorici

mq. 15.452,00  
1,0  
mc. 15.452,00  
103





PLANIMETRIA GENERALE USO DEL SUOLO sc. 1:500



LEGENDA

- perimetro ambito di intervento
- loti edificabili
- sesti stradali
- marciapiedi
- aree destinate a parcheggio e spazi di sosta
- aree destinate a verde attrezzato
- area per raccolta rifiuti
- accessi ai lotti
- limite edificabile

SEZIONE A-A' - STATO DI FATTO sc. 1:500

SEZIONE A-A' - STATO DI PROGETTO sc. 1:500

PLANIVOLUMETRICO sc. 1:1000

